


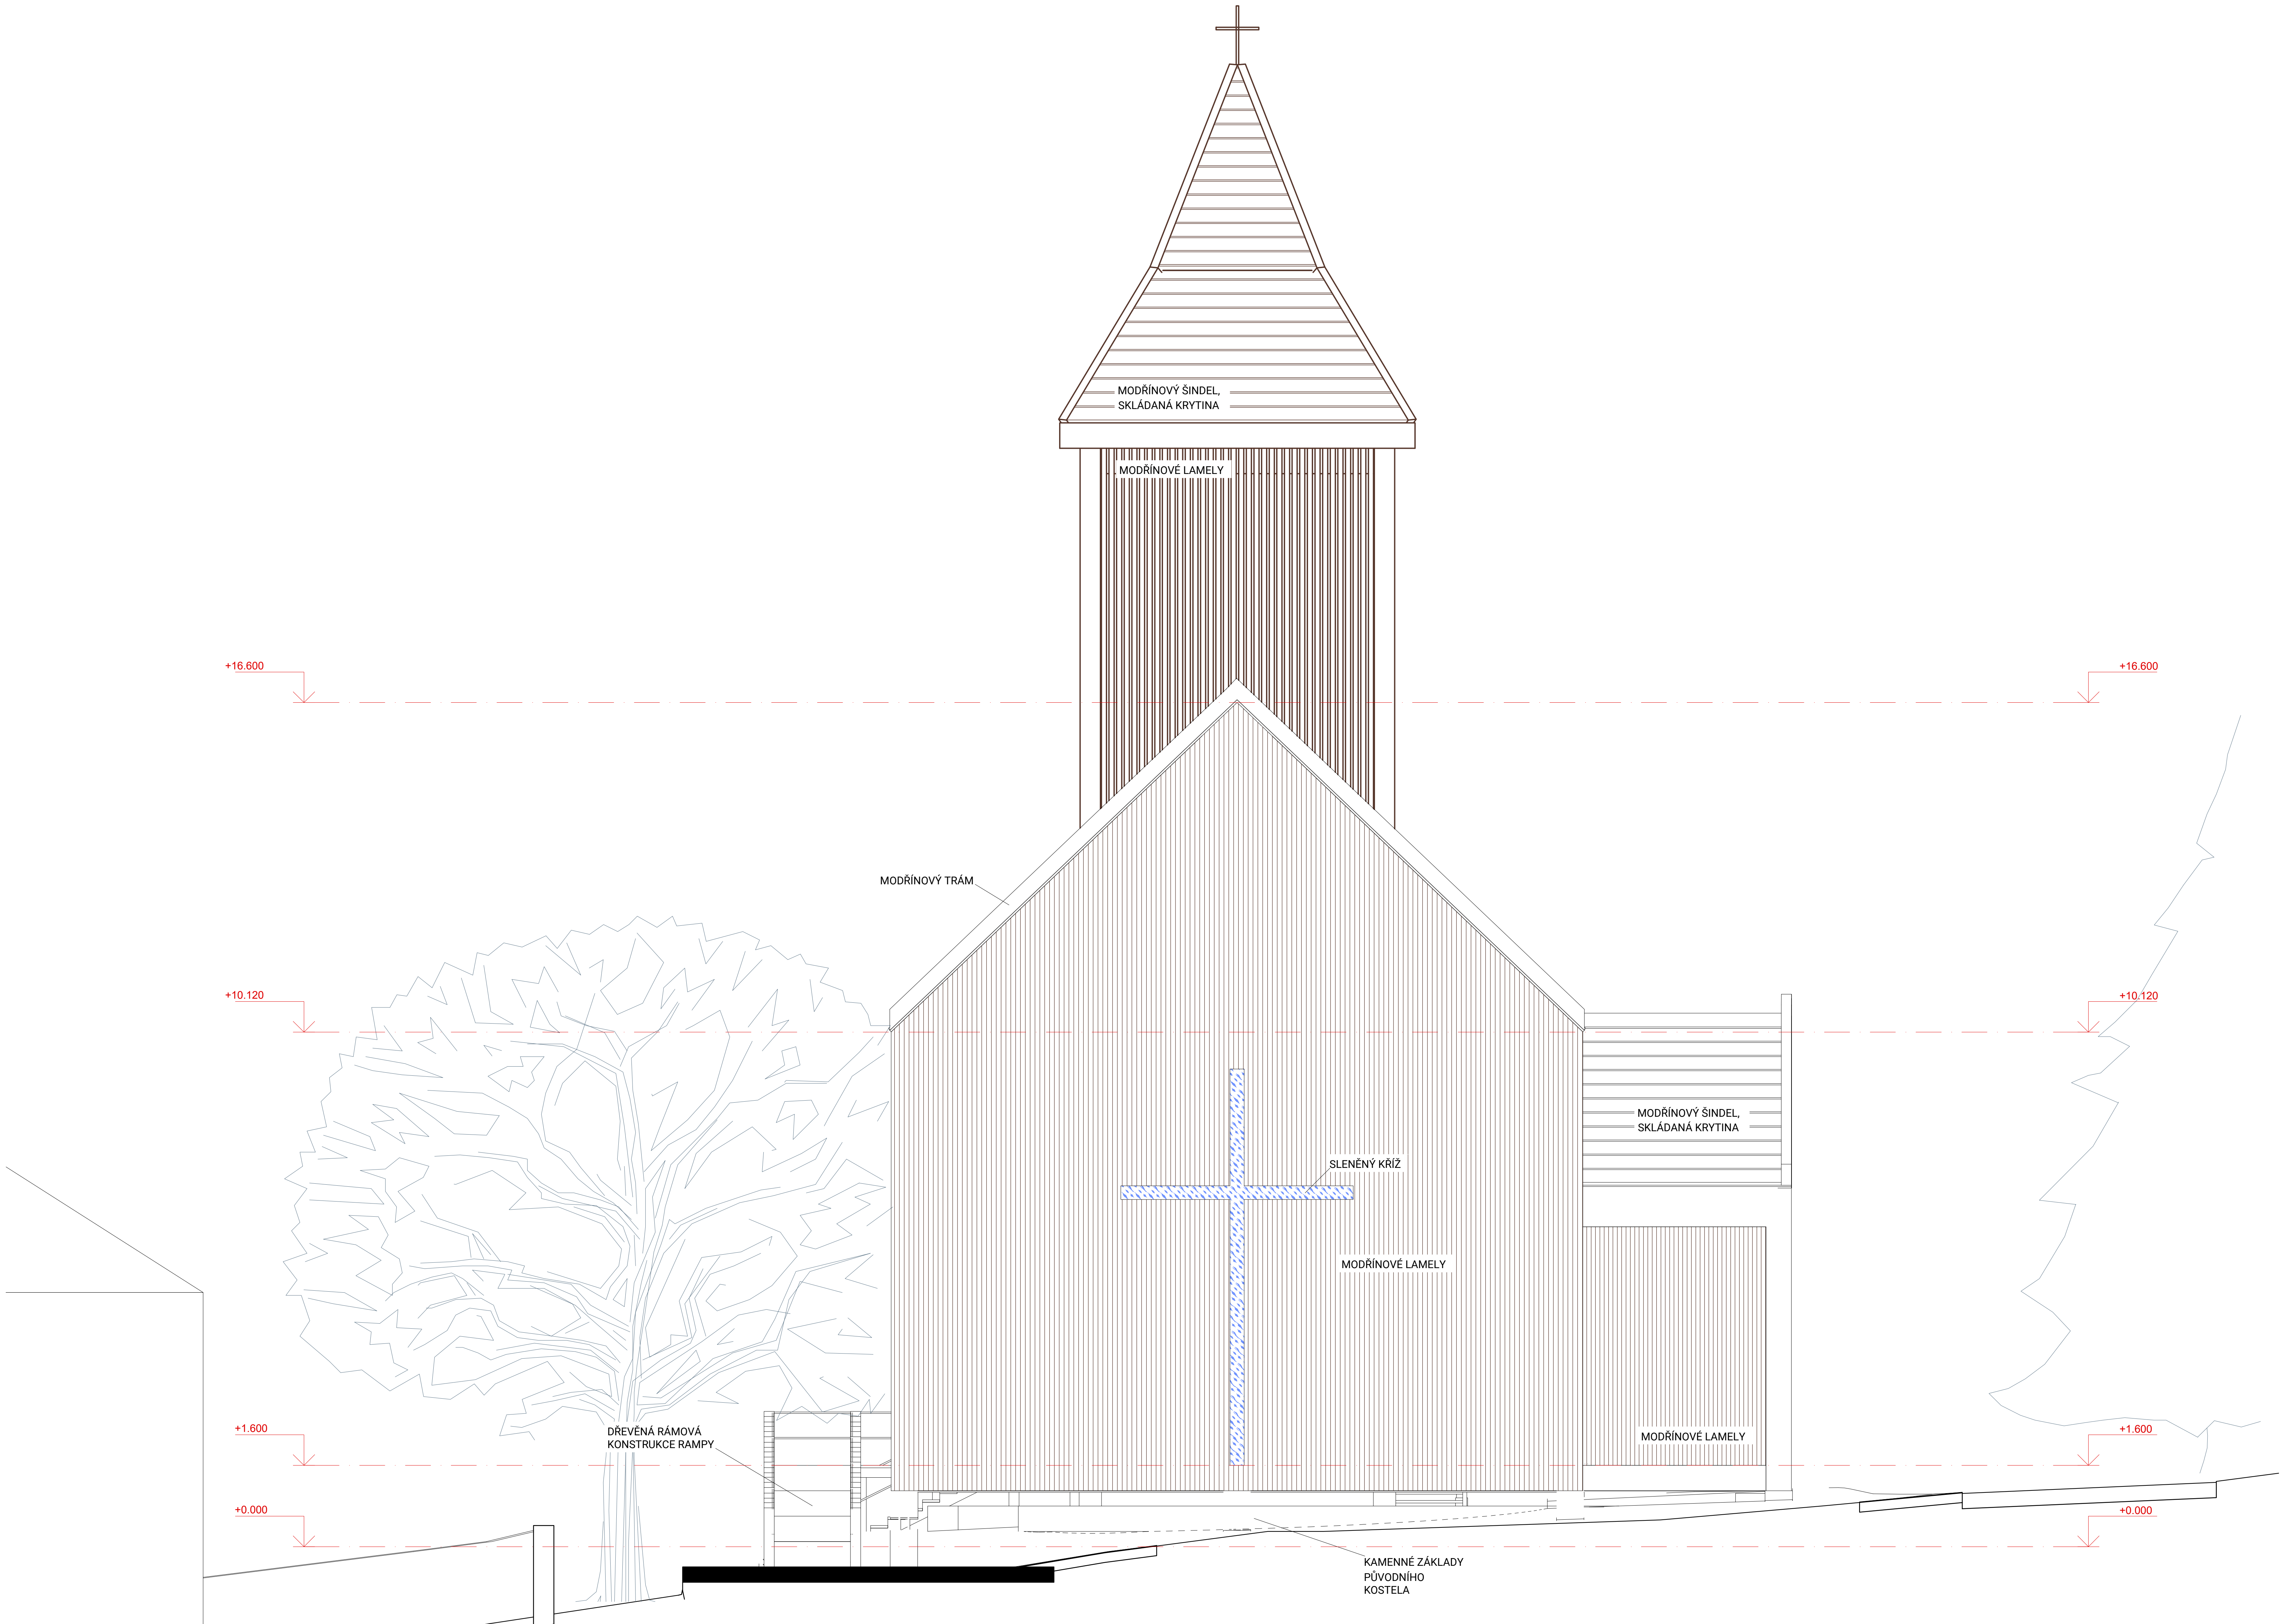

FORMÁT B1
M 1:50

POHLED SEVER-VÝCHOD


ADÉLA AMBROŽOVÁ


LS 2025/26

ATELIÉR TESAŘ-BARLA

ČVUT

FA

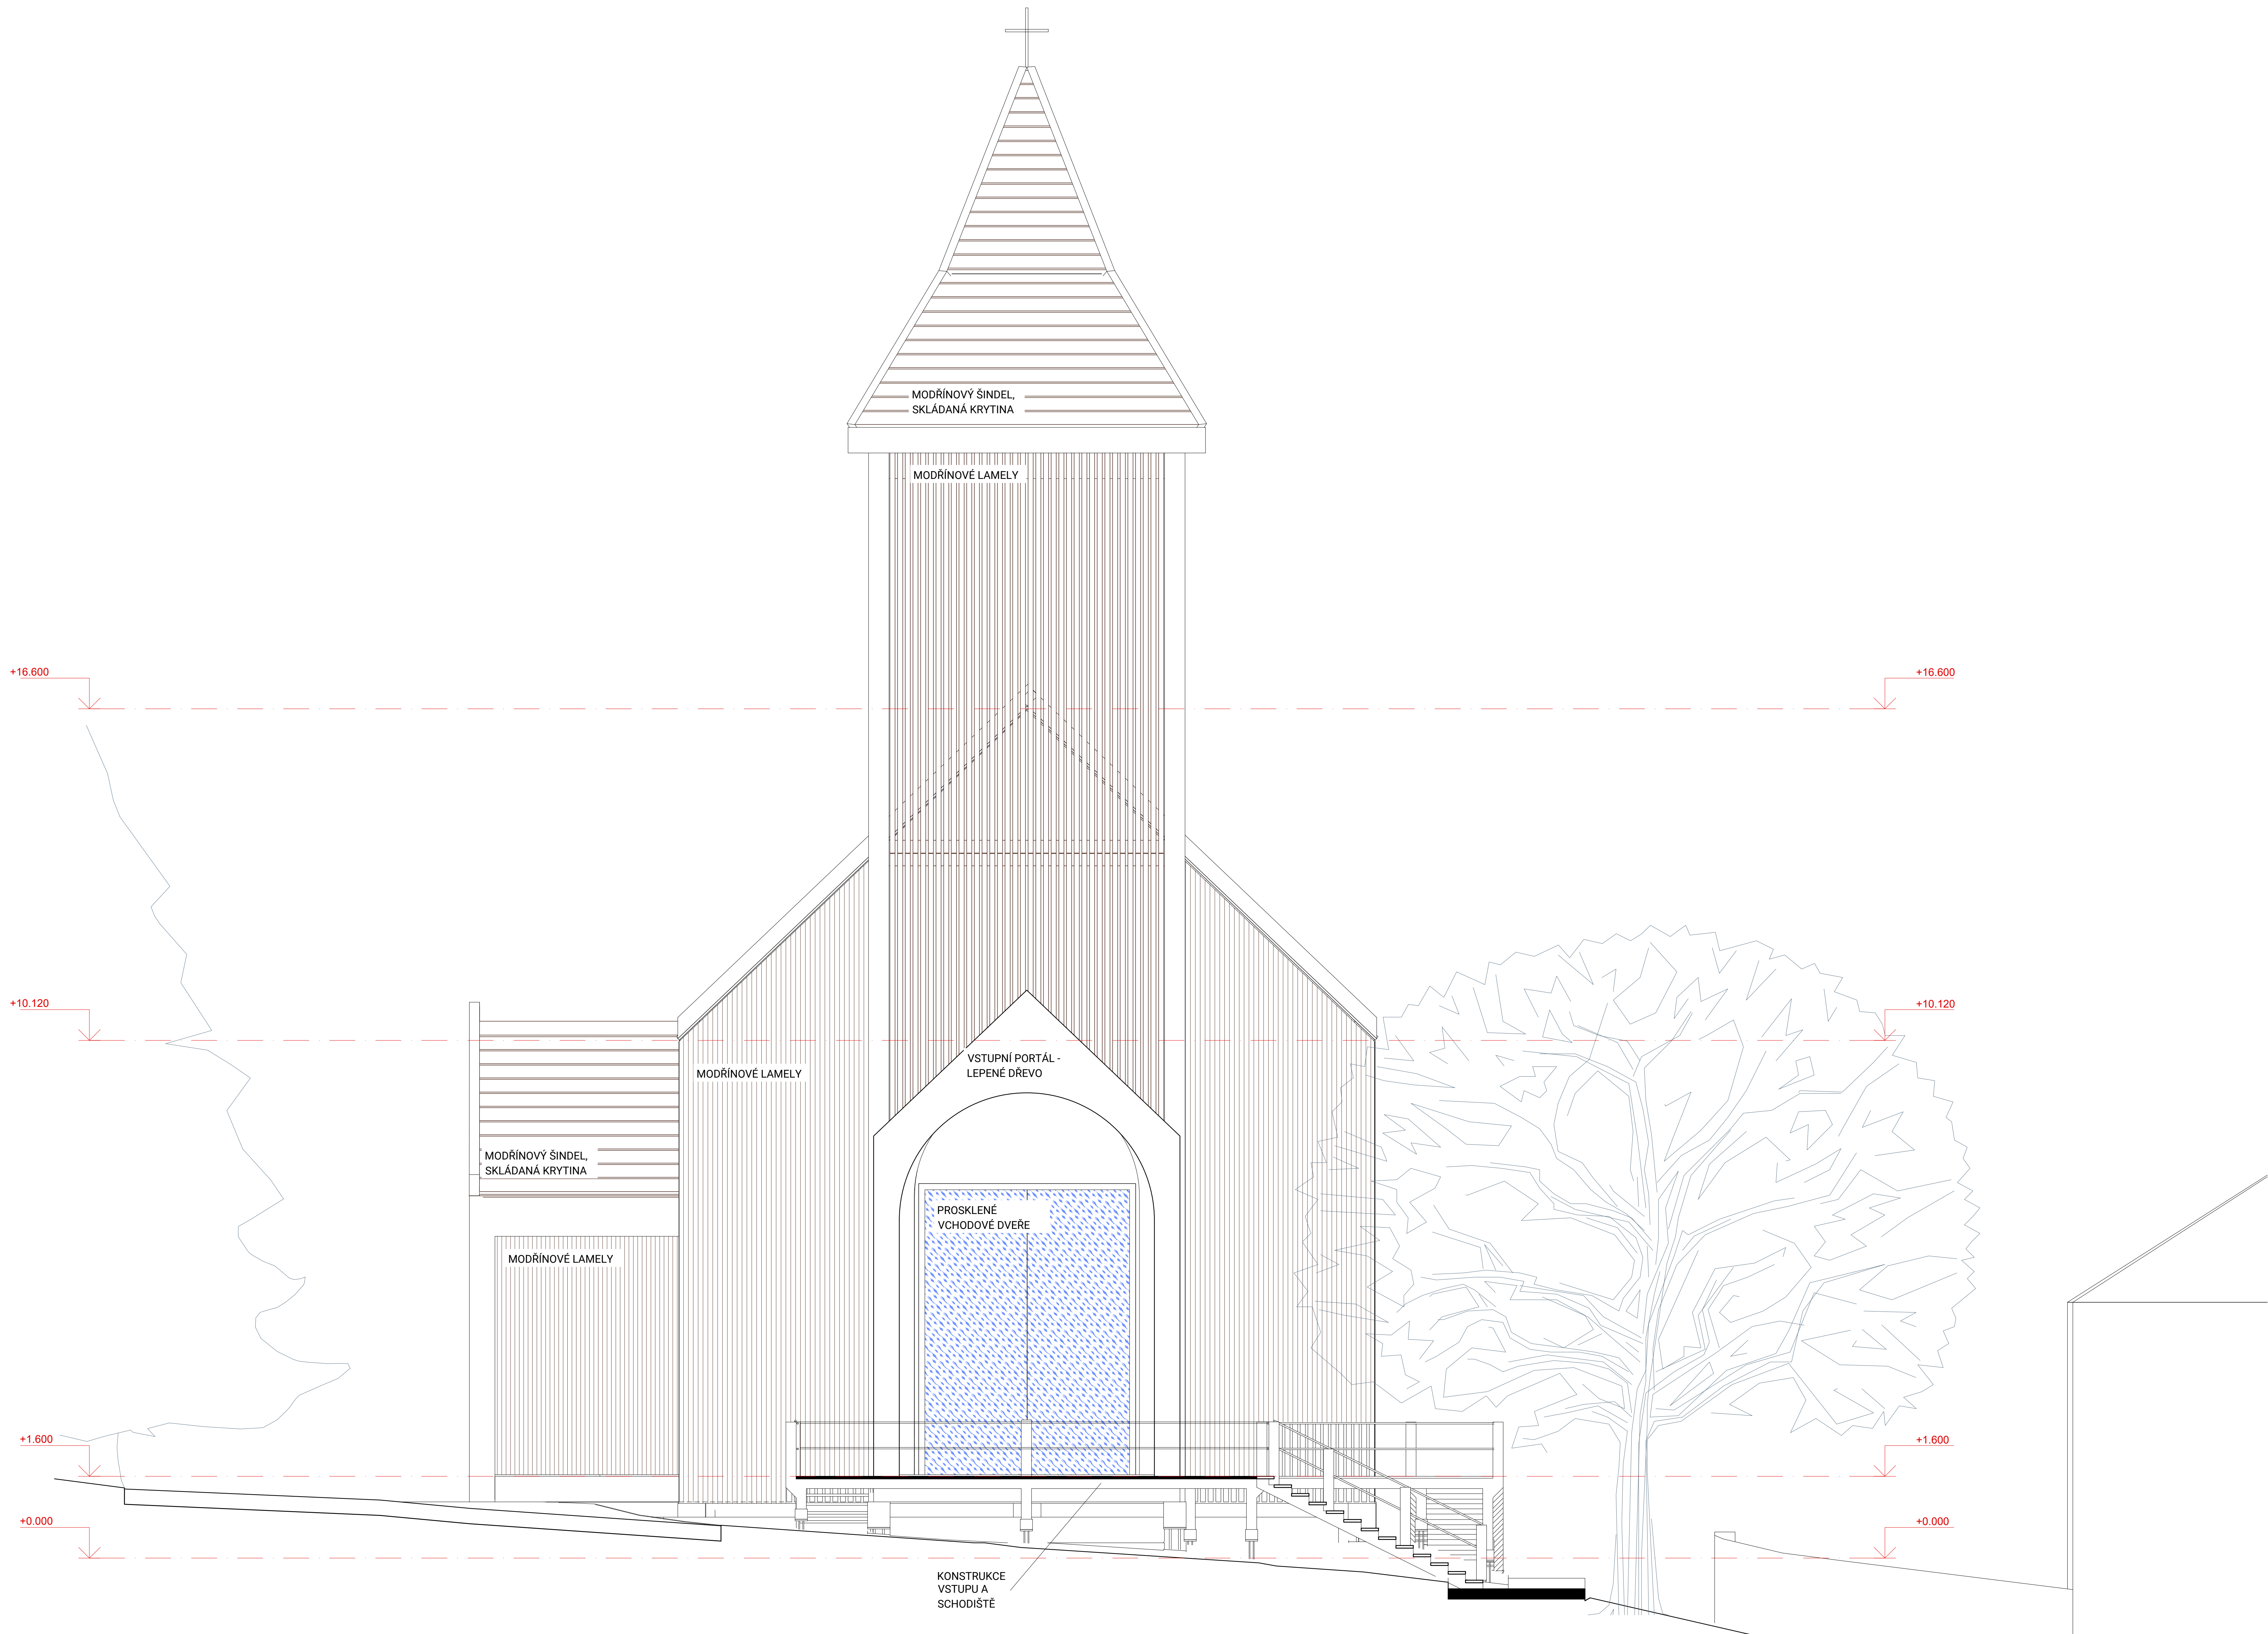

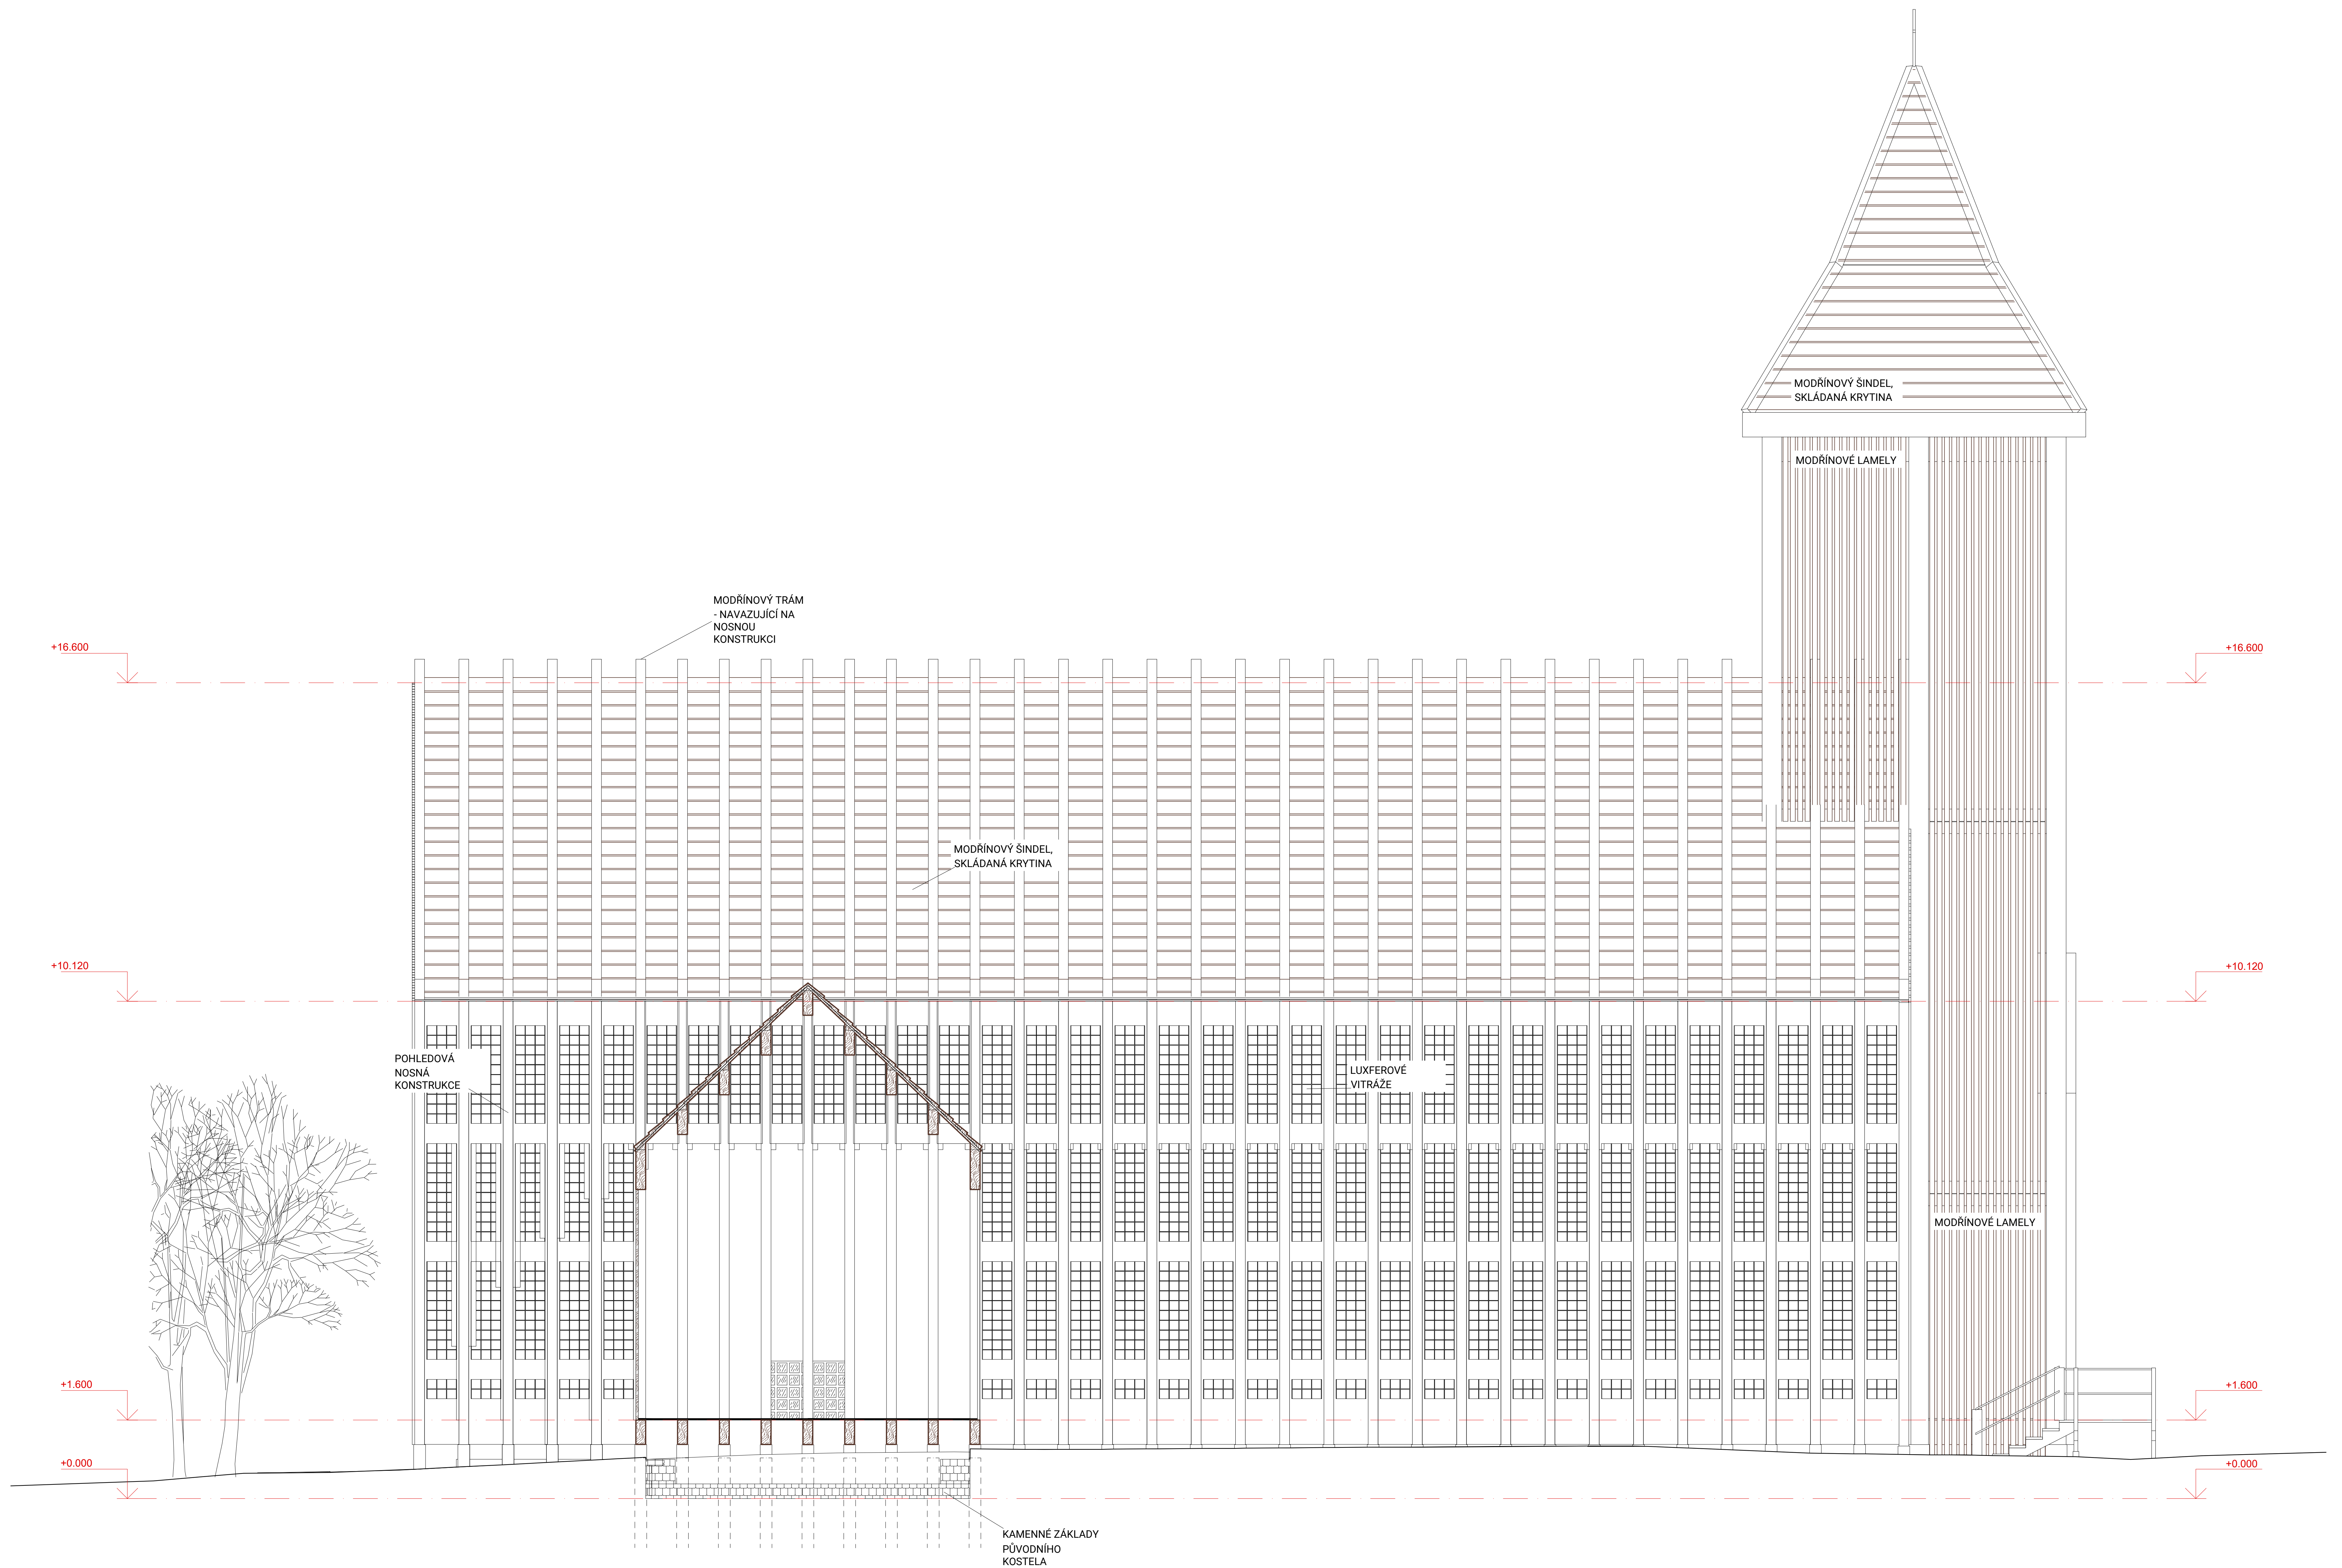

FORMÁT B1
M 1:50

ŘEZPOHLED SEVER-ZÁPAD


ADÉLA AMBROŽOVÁ

LS 2025/26

ATELIÉR TESAŘ-BARLA

ÉVUT

FA

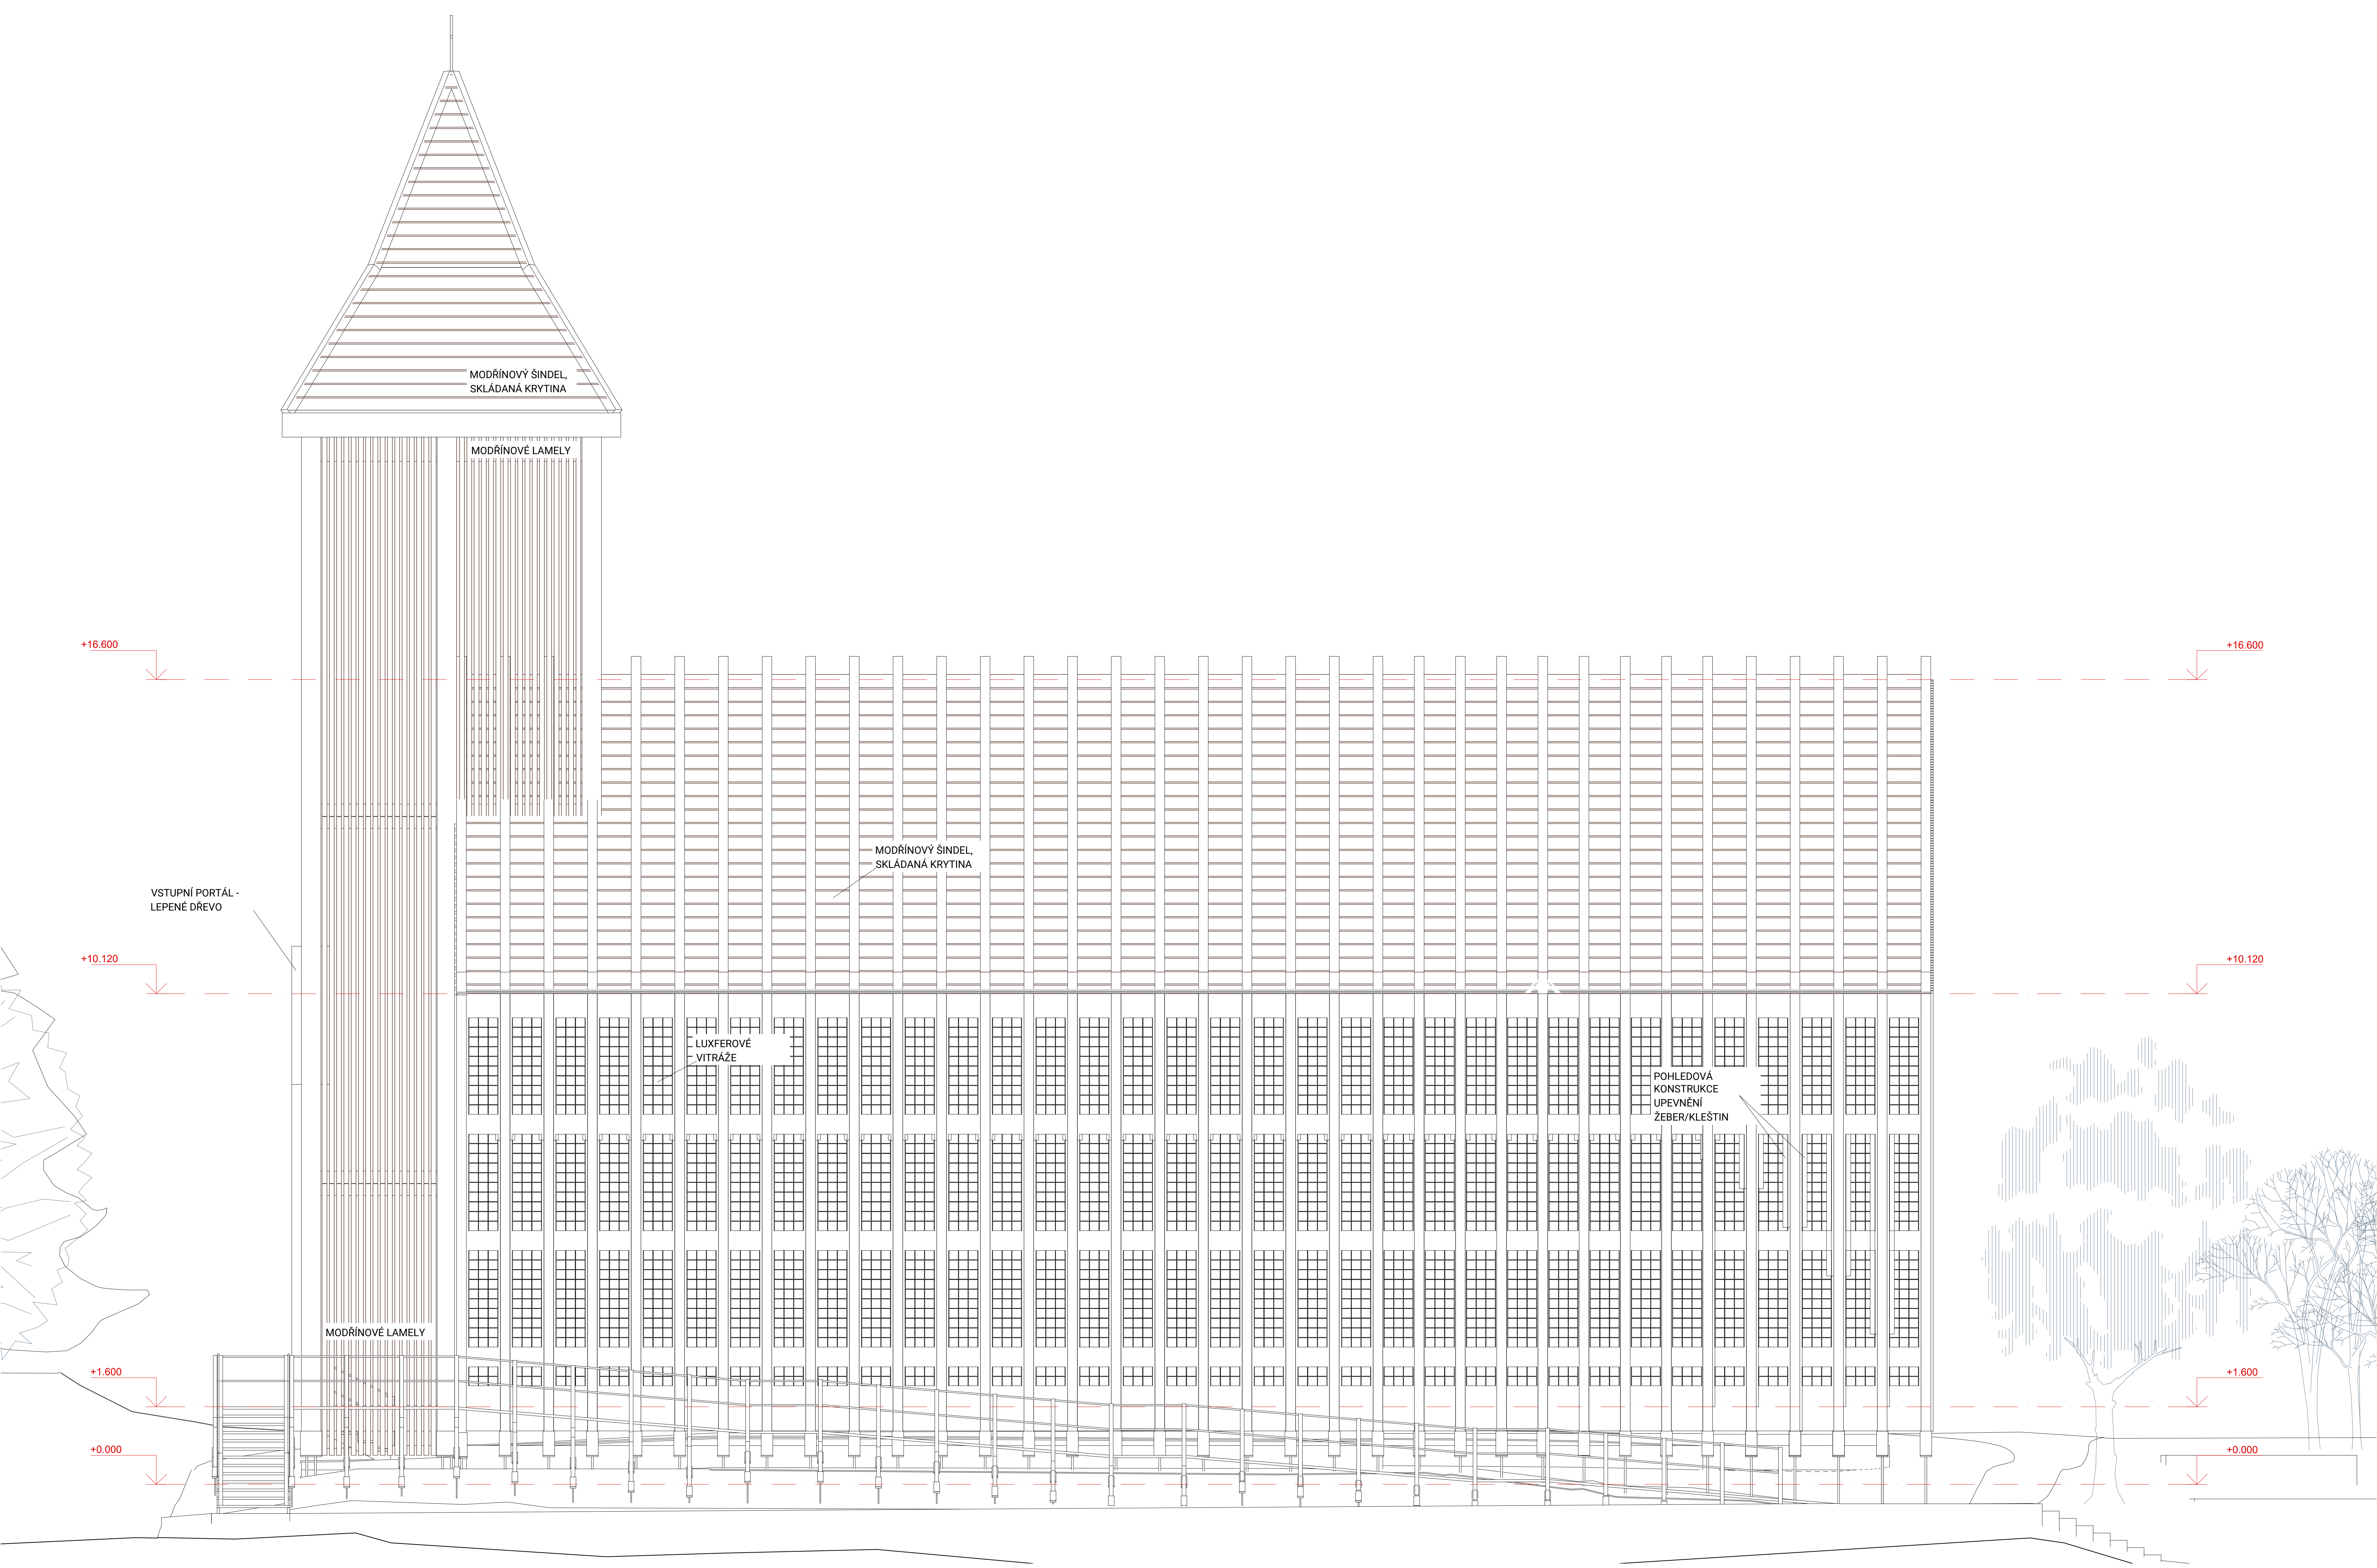

FORMÁT B1
M 1:50

POHLED JIH-VÝCHOD

ADÉLA AMBROŽOVÁ

LS 2025/26

ATELIÉR TESAŘ-BARLA

ČVUT

FA