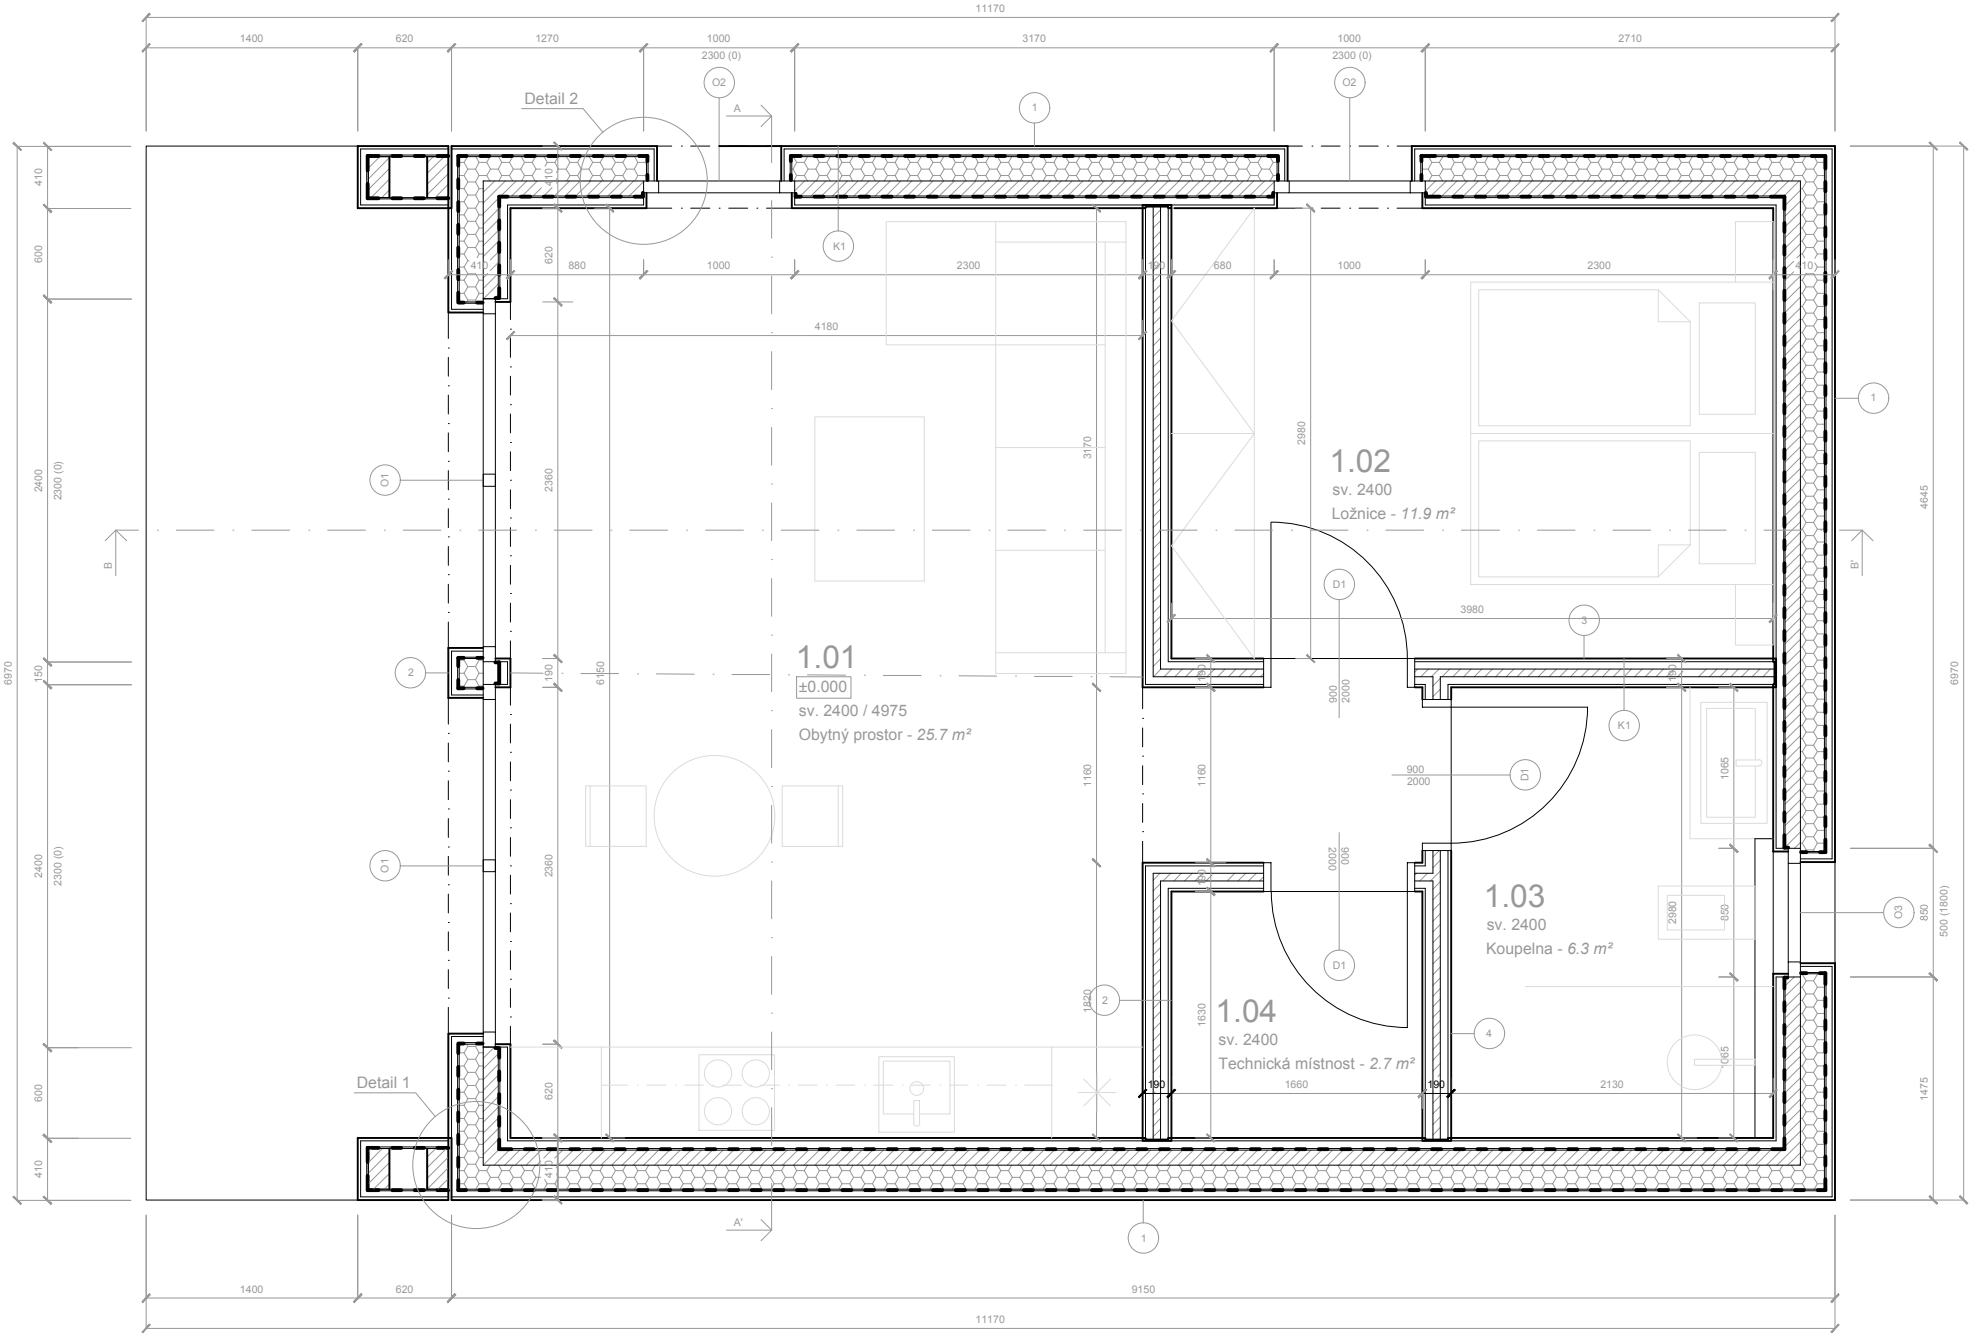

1.01
±0.000
sv. 2400 / 4975
Obytný prostor - 25.7 m²
1.02
sv. 2400
Ložnice - 11.9 m²
1.03
sv. 2400
Koupelna - 6.3 m²
1.04
sv. 2400
Technická místnost - 2.7 m²
Detail 1
Detail 2
11170
9150
6970
4645
1475
500 (1800)