




urbanistický řez 1

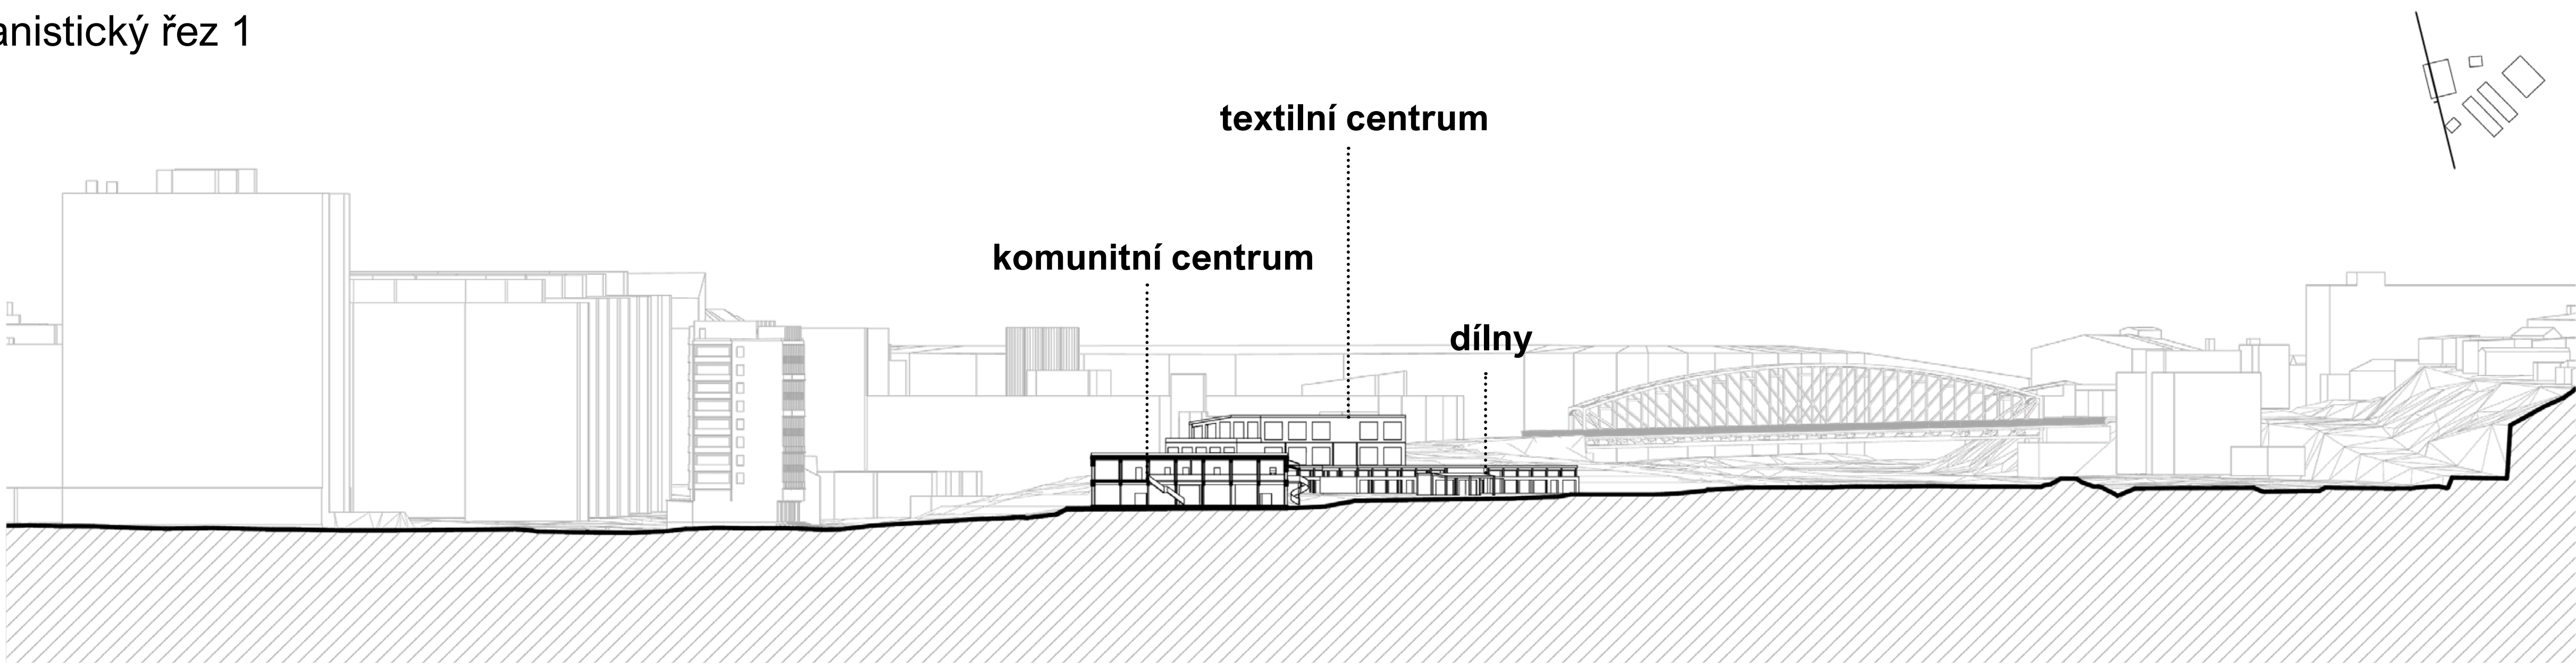

podélný řez 1:100

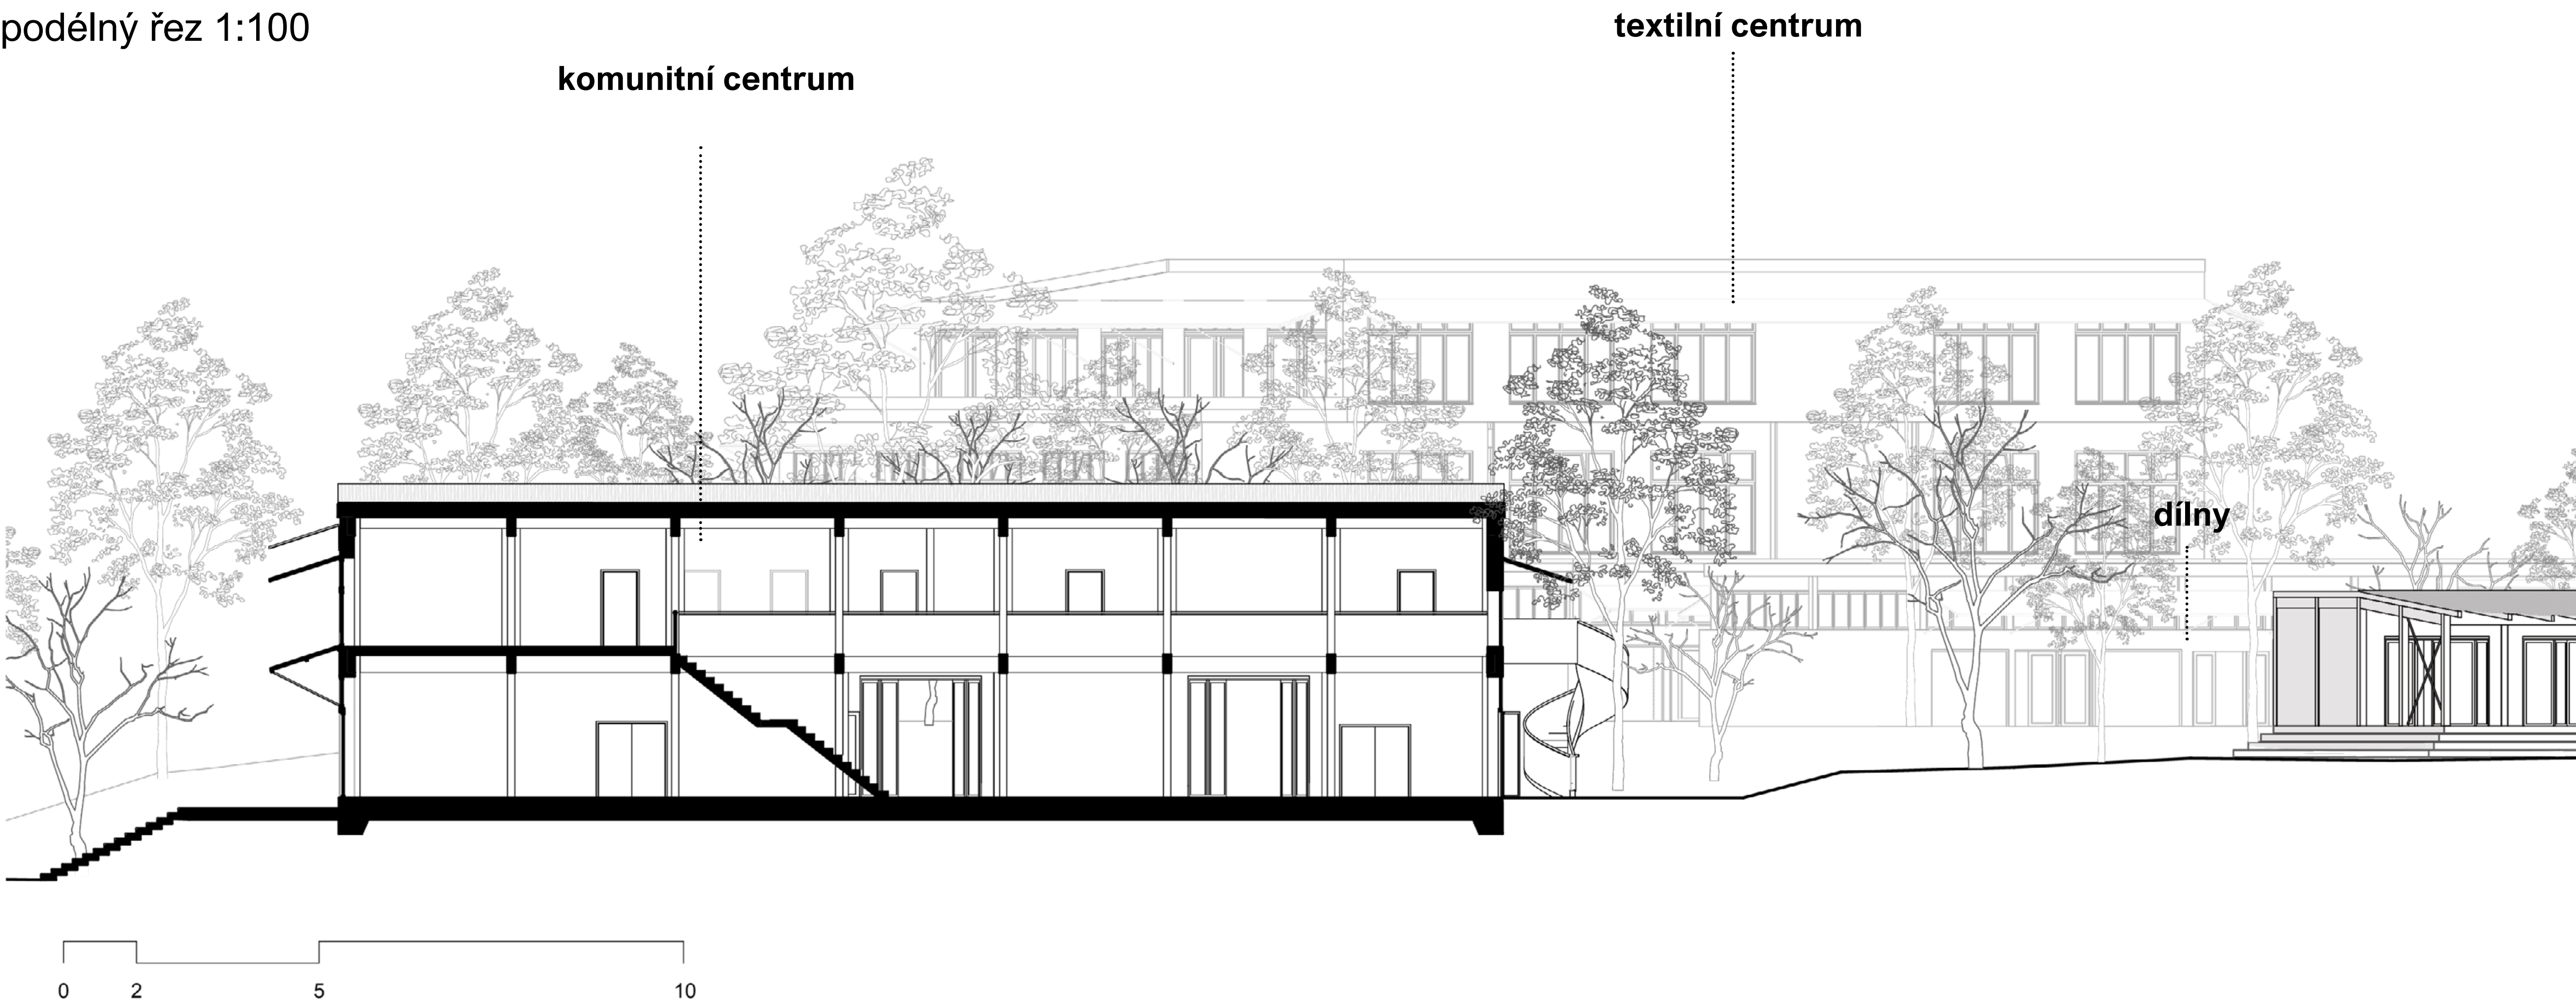

urbanistický řez 2

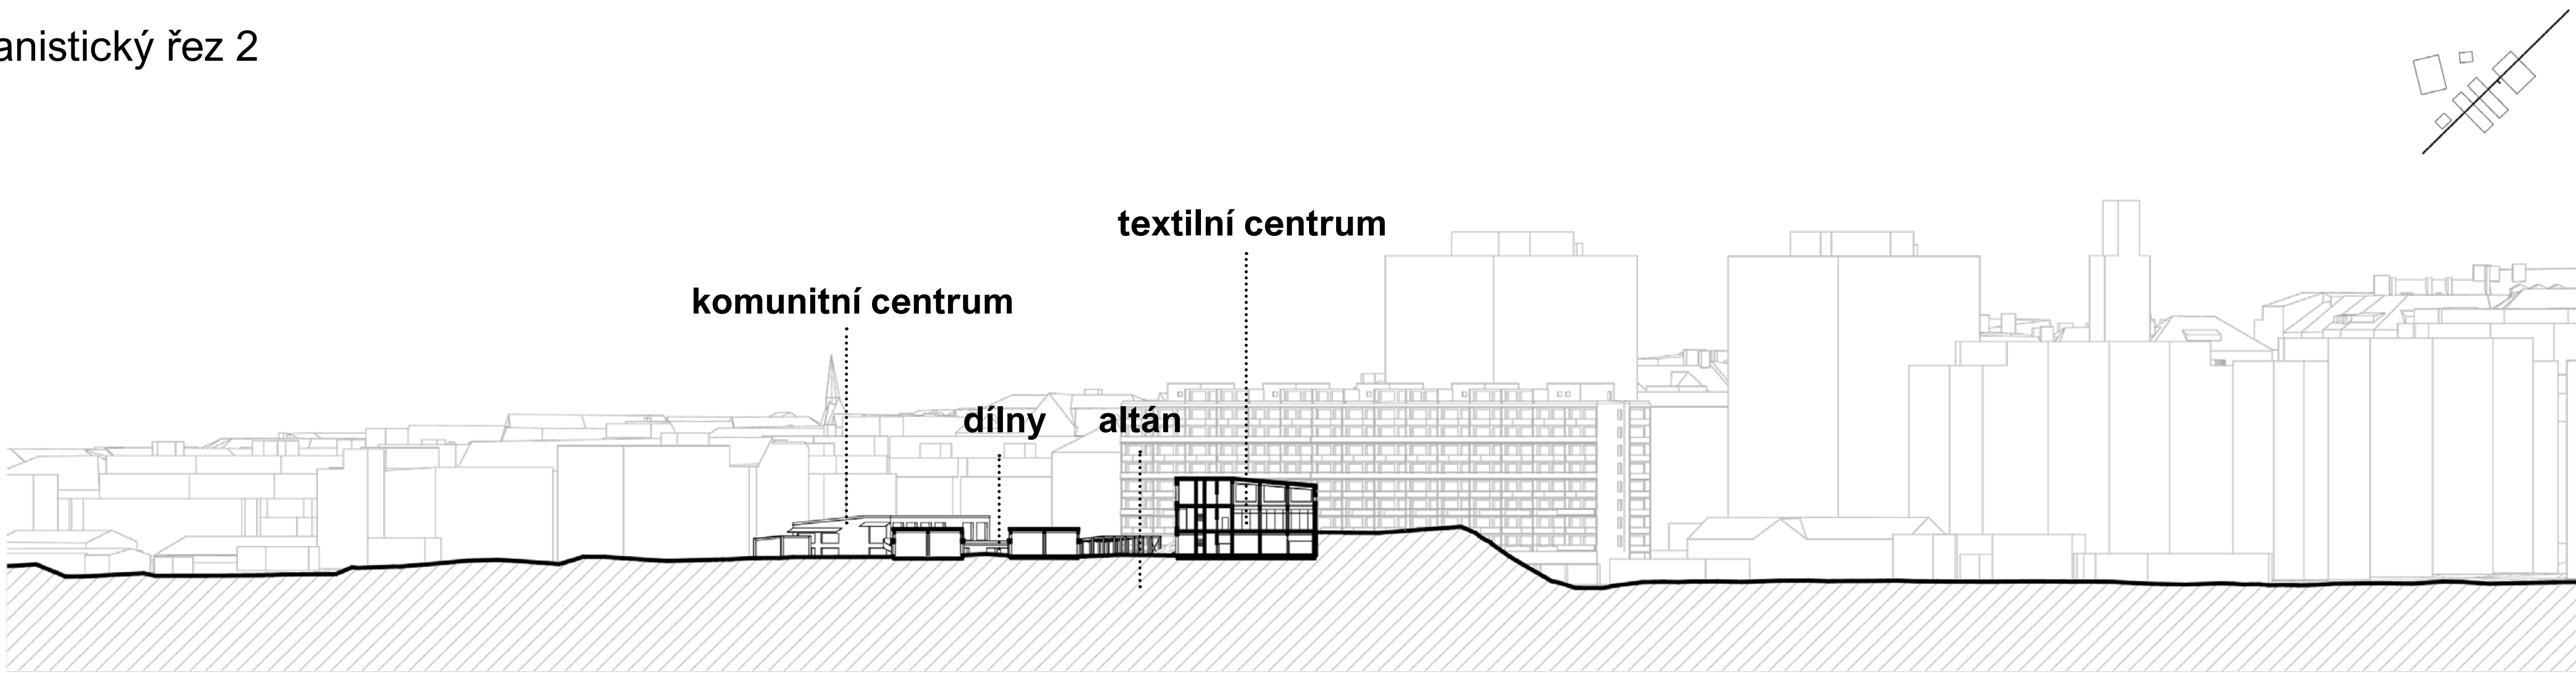

příčný řez 1:100

