

- S1 - obvodová stěna - původní zděné kosntrukce 505-655mm**
- jemná hliněná omítka - 2-3mm
 - hrubá hliněná omítka s armováním - 22-23mm
 - stávající zdivo (sanované) - 450-600mm
 - 1. vrstva vápenné omítky - 15mm
 - 2. vrstva vápenné omítky - 15mm

- S4.01 - obvodová stěna - dřevoslaměnné konstrukce v 1NP - 485mm**
- jemná hliněná omítka - 3mm
 - hrubá hliněná omítka - 30mm
 - špric (jíl s vodou) - 10mm
 - dřevoslaměný systémový panel (SLAM-PA) - 400mm
 - špric (vápno a písek) - 10mm
 - 1. vrstva vápenné omítky - 15mm
 - 2. vrstva vápenné omítky - 15mm

- S4.02 - obvodová stěna - dřevoslaměnné konstrukce ve 2NP - 535mm**
- jemná hliněná omítka - 3mm
 - hrubá hliněná omítka - 30mm
 - špric (jíl s vodou) - 10mm
 - dřevoslaměný systémový panel (SLAM-PA) - 400mm
 - distanční latě + špric (vápno a písek) - 15mm
 - záklop - DHF deska - 15mm
 - nosný rošt (provětrávaná mezera) - 30mm
 - obklad z dřevěných latí - 30mm

- S5.01 - vnitřní příčka pokoj/pokoj- dřevěný nosný rám - 190mm**
- jemná hliněná omítka - 2-3mm
 - středněžrnná hliněná omítka s armováním - 22-23mm
 - dřevovláknitá deska (omíatelná) 20mm
 - dřevěný nosný rám (KVH profily 150x100mm)
 - +akustická izolace (minerální vlna) - 100mm
 - dřevovláknitá deska (omíatelná) 20mm
 - středněžrnná hliněná omítka s armováním - 22-23mm
 - jemná hliněná omítka - 2-3mm

- P1.1 - skladba podlahy na terénu - rekonstrukce - 685mm**
- litá podlaha z leštěného betonu - 5mm
 - samonivelační stěrka - 5mm
 - betonová mazanina + podlahové vytápění - 70mm
 - separační folie
 - minerální vlna (čedičová) - 150mm
 - hydroizolace (asfaltové pásy) - 5mm
 - betonová podkladní deska - 150mm
 - pěnosclo - 200mm
 - podkladní štěrk - 100mm

- P1.2 - skladba podlahy na terénu - novostavba - 635mm**
- systémová dřevěná podlaha/dlažba + lepidlo - 15mm
 - penetrační nátěr
 - betonová mazanina + podlahové vytápění - 70mm
 - separační folie
 - minerální vlna (čedičová) - 150mm
 - hydroizolace (asfaltové pásy) - 5mm
 - betonová podkladní deska - 200mm
 - podkladní štěrk - 100mm


- P2 - strop/podlaha mezi 1NP a 2NP - novostavba - 205mm (355mm)**
- systémová dřevěná podlaha/dlažba + lepidlo - 15mm
 - penetrační nátěr
 - betonová mazanina + podlahové vytápění - 70mm
 - separační folie
 - minerální vlna (čedičová) - 40mm
 - záklop - dřevovláknitá deska - 30mm
 - hrubá hliněná omítka s armováním - 45mm
 - jemná hliněná omítka - 5mm
 - nosné trámy (KVH profily 200x160mm) - 200mm

- P3 - strop/podlaha mezi 1NP a 2NP - rekonstrukce - 320mm**
- litá podlaha z leštěného betonu - 5mm
 - samonivelační stěrka - 5mm
 - betonová mazanina 70mm
 - separační folie
 - minerální vlna (čedičová) - 40mm
 - železobetonová stropní deska (vylitá do kapes původních trámů)
 - + kapilární rohož - 200mm

- P4 - strop/podlaha mezi 2NP a 3NP - rekonstrukce - 320mm**
- systémová dřevěná podlaha - 15mm
 - suchý systémový podlahový systém - 40mm
 - dřevovláknité desky - kročejová izolace - 20mm
 - krycí a roznášecí záklop - OSB desky - 15mm
 - pohledový záklop - biodesky - 20mm
 - nosné trámy uložené do kapes původního stropu (KVH profily 250x200mm) - 250mm

- STŘ 1 - zastřešení stávajícího objektu**
- břidlicová střešní krytina - 20mm
 - záklop pro kotvení střešní krytiny - OSB desky - 20mm
 - latě (40x60mm) - 40mm
 - hydroizolace - asfaltové pásy - 3mm
 - minerální vlna - 300mm
 - hydroizolace - asfaltové pásy - 3mm
 - pohledový záklop - biodeska - 20mm
 - replika původního krovu - stolice stojatá


- STŘ 2 - zastřešení novostavby - 630mm (780mm)**
- vegetace
 - substrát - 150mm
 - geotextilie
 - nopová folie - 10mm
 - záklop - dřevovláknitá deska - 30mm
 - provětrávaná mezera/latě (40x60mm) - 40mm
 - difúzně otevřená folie
 - záklop - dřevovlákmnitá deska - 20mm
 - dřevěný rošt vycpaný slámou (tepelná izolace) - 300mm
 - difuztně uzavřená folie
 - záklop - dřevovláknitá deska - 30mm
 - nosné trámy (KVH profily 150x200mm) - 200mm
 - hrubá hliněná omítka s armováním - 45mm
 - jemná hliněná omítka - 5mm

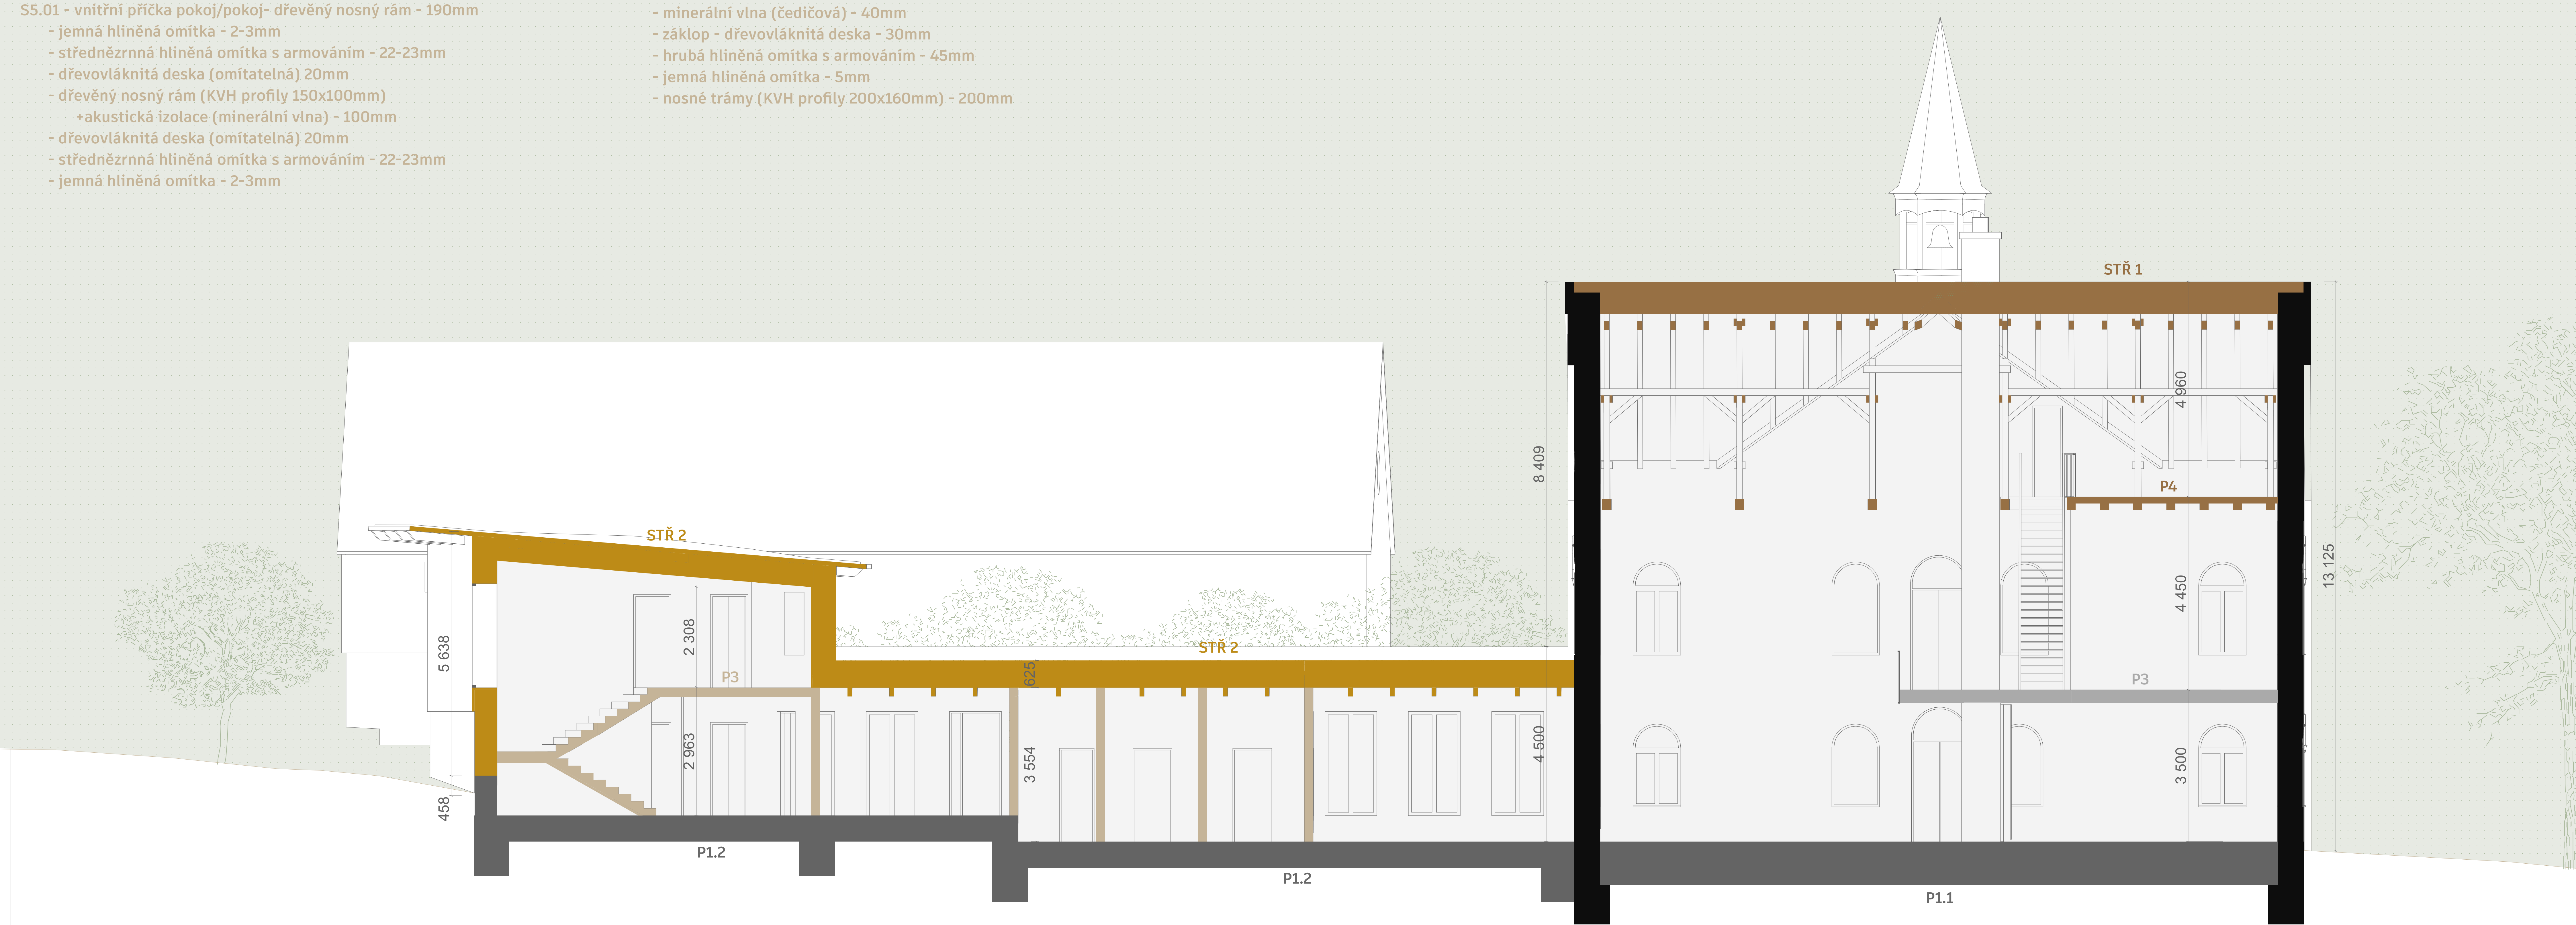

- S1 - obvodová stěna - původní zděné kosntrukce 505-655mm
- jemná hliněná omítka - 2-3mm
 - hrubá hliněná omítka s armováním - 22-23mm
 - stávající zdivo (sanované) - 450-600mm
 - 1. vrstva vápenné omítky - 15mm
 - 2. vrstva vápenné omítky - 15mm

- P1.1 - skladba podlahy na terénu - rekonstrukce - 685mm
- litá podlaha z leštěného betonu - 5mm
 - samonivelační stěrka - 5mm
 - betonová mazanina + podlahové vytápění - 70mm
 - separační folie
 - minerální vlna (čedičová) - 150mm
 - hydroizolace (asfaltové pásy) - 5mm
 - betonová podkladní deska - 150mm
 - pěnosklo - 200mm
 - podkladní štěrk - 100mm
- P3 - strop/podlaha mezi 1NP a 2NP - rekonstrukce - 320mm
- litá podlaha z leštěného betonu - 5mm
 - samonivelační stěrka - 5mm
 - betonová mazanina 70mm
 - separační folie
 - minerální vlna (čedičová) - 40mm
 - železobetonová stropní deska (vylitá do kapes původních trámů)
+ kapilární rohož - 200mm

- STŘ 1 - zastřešení stávajícího objektu
- břidlicová střešní krytina - 20mm
 - záklop pro kotvení střešní krytiny - OSB desky - 20mm
 - latě (40x60mm) - 40mm
 - hydroizolace - asfaltové pásy - 3mm
 - minerální vlna - 300mm
 - hydroizolace - asfaltové pásy - 3mm
 - pohledový záklop - biodeska - 20mm
 - replika původního krovu - stolice stojatá

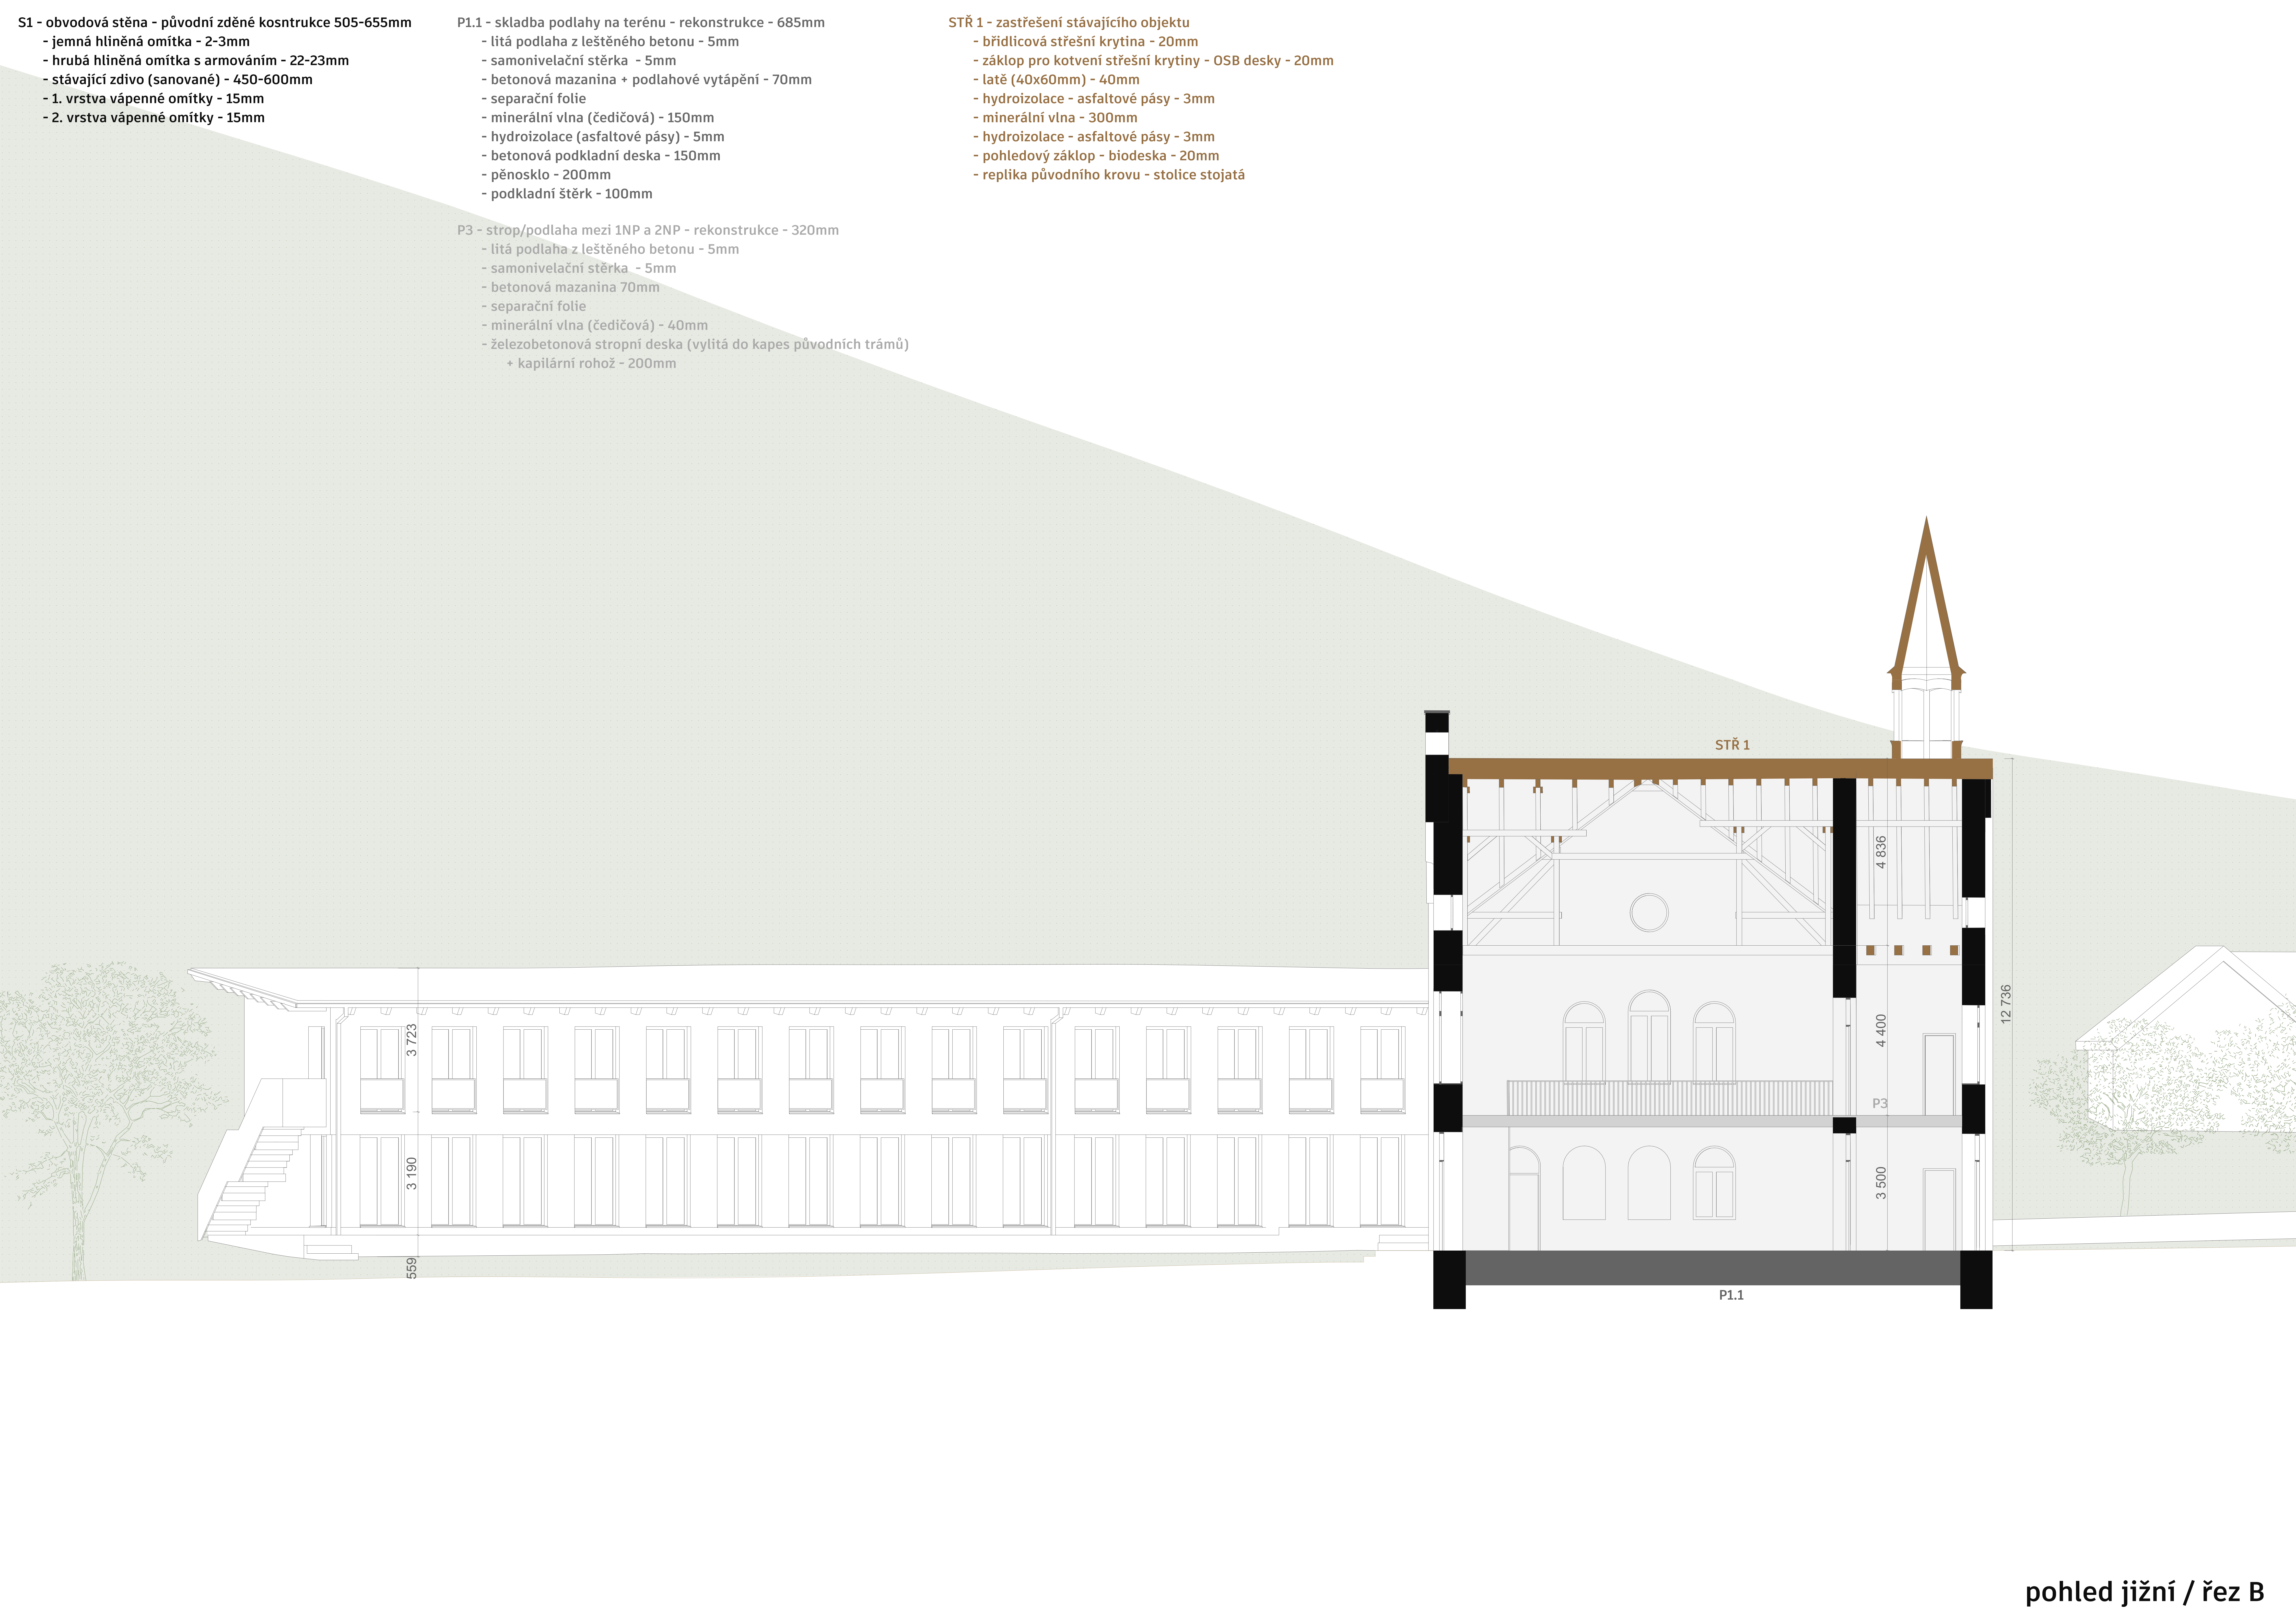

pohled jižní / řez B