


35x35

průchozí šroubový

vodorovný nosník
dřevěný hranol 135x35

ocelové lano s rektivací

dvojitý sloupek
2x dřevěný hranol 135x35

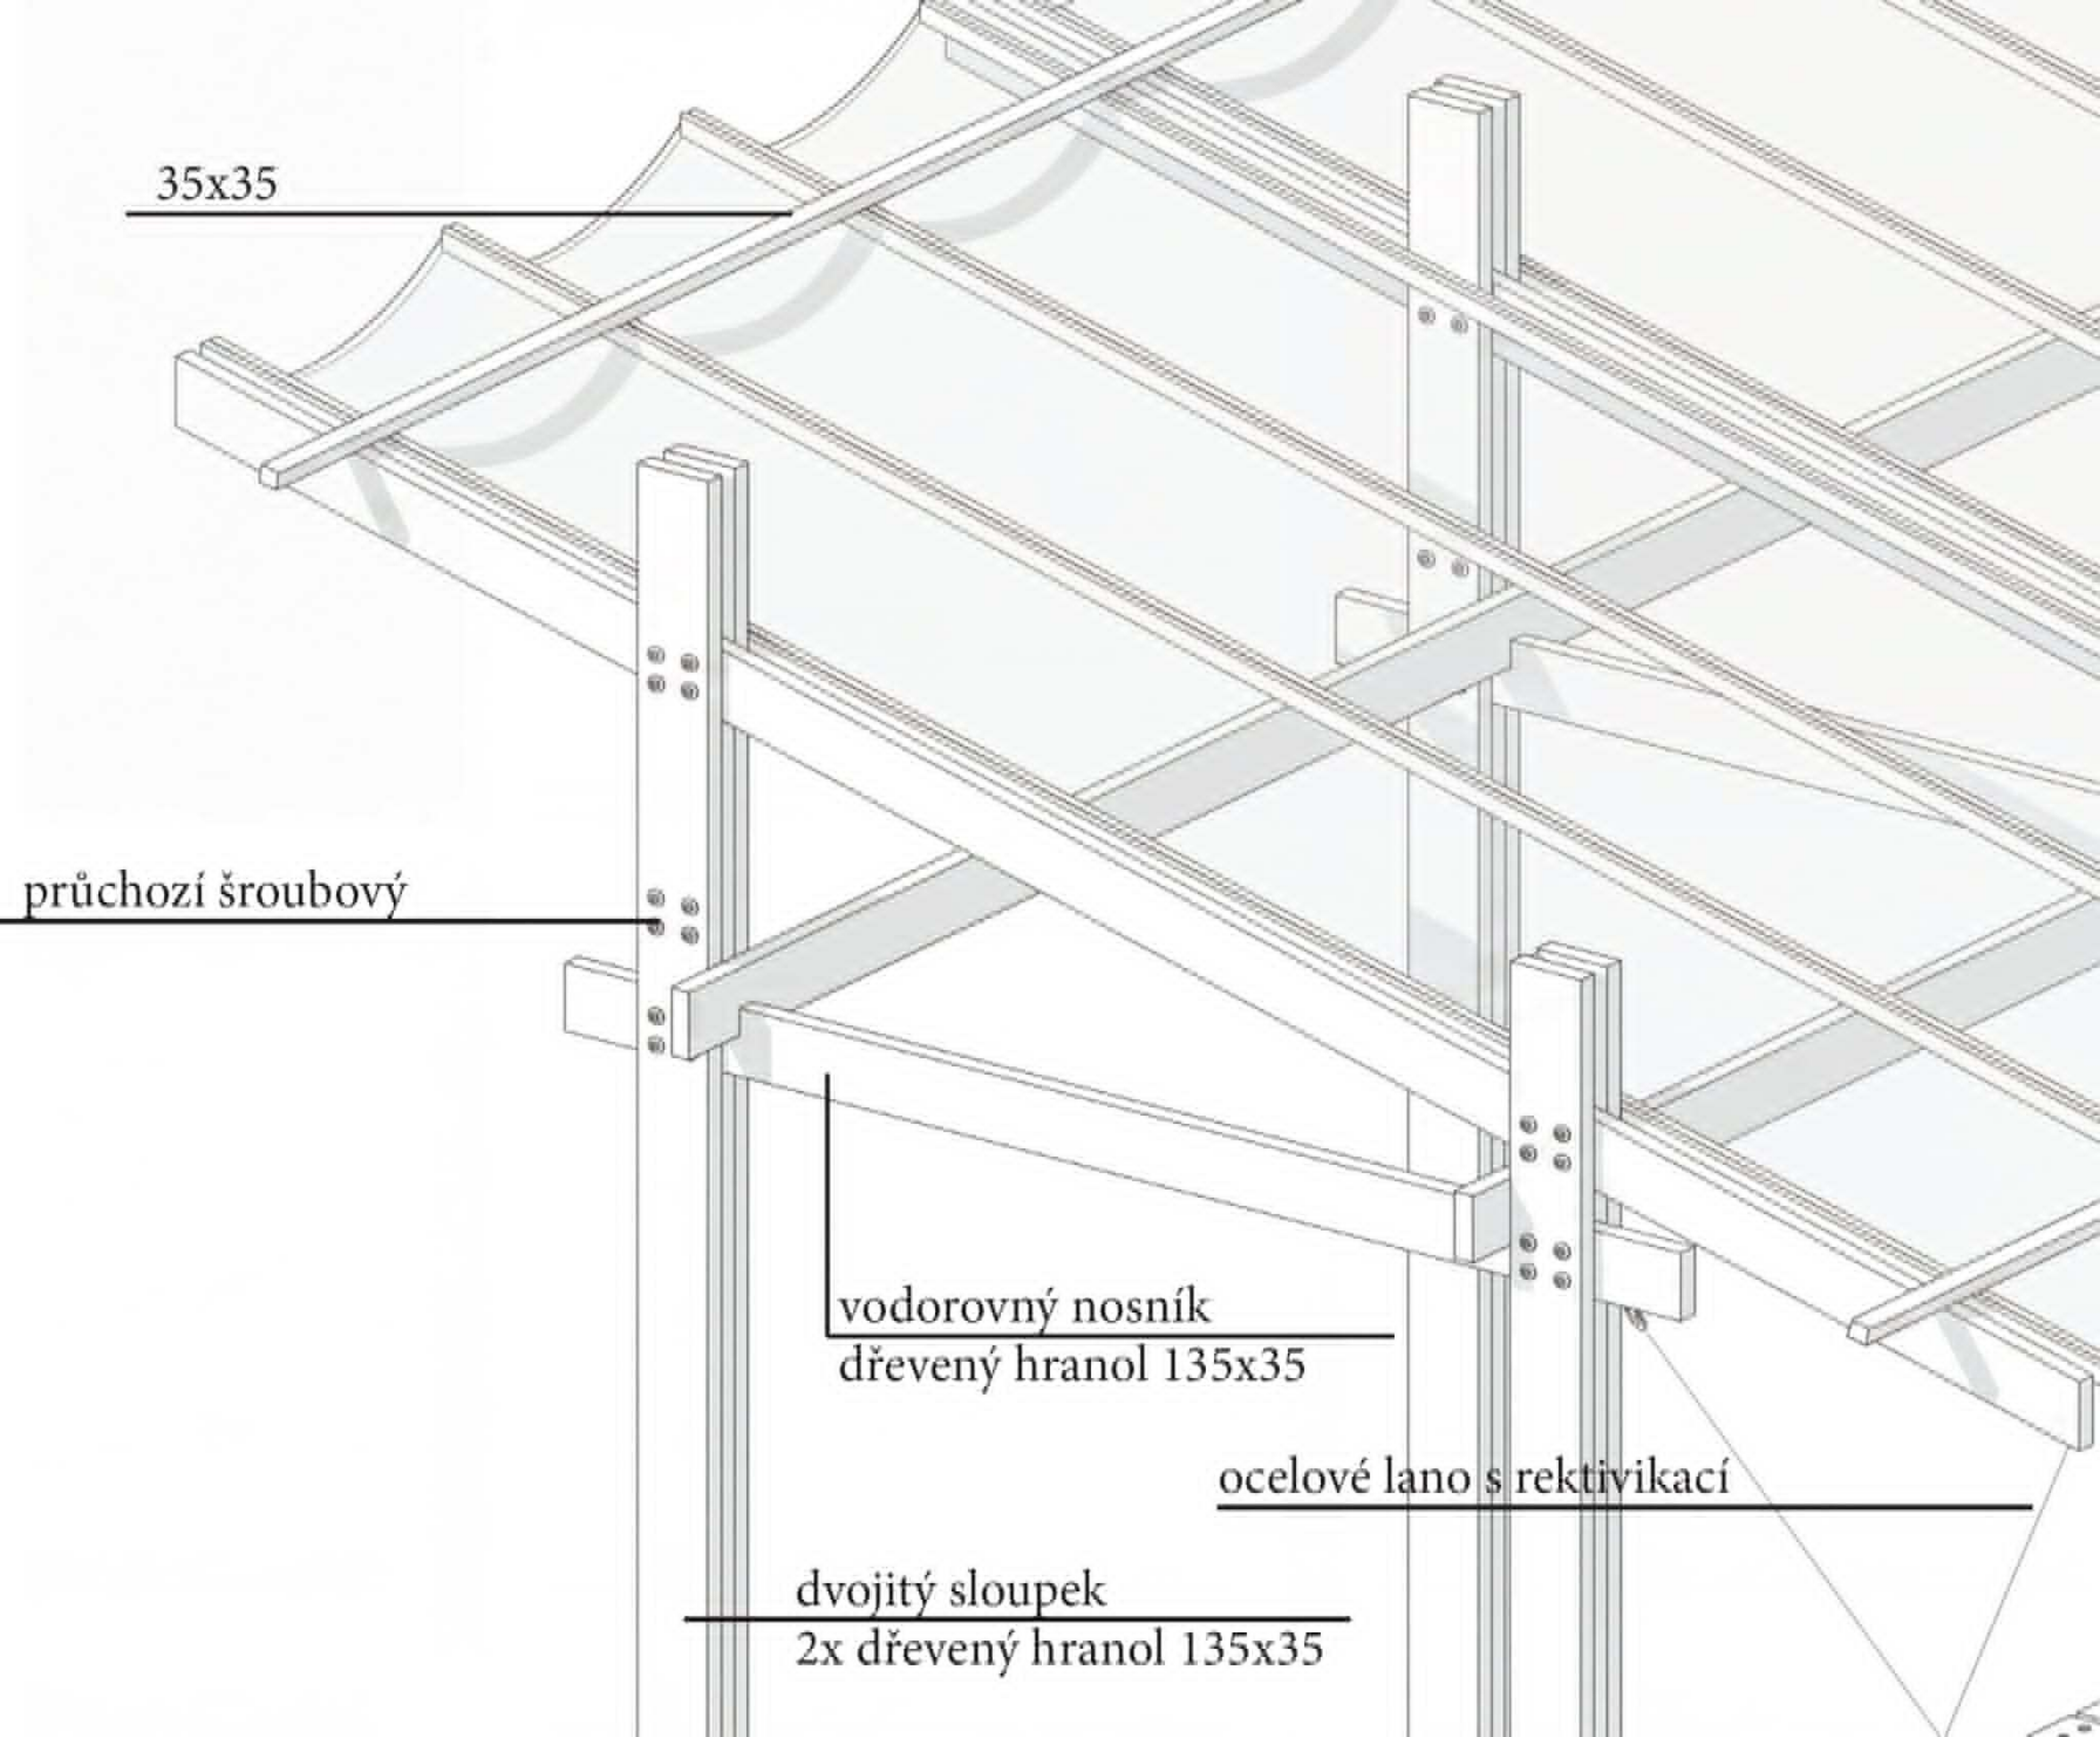

ocelové lano s rektivikací

dvojitý sloupek
2x dřevěný hranol 135x35

latě 120x30

průchozí šroubový

ocelová kotvící patka do betonového základu

