



MOST! SEKTOR 22 - BYTOVÝ DŮM

diplovová práce
SEKTOR 22
MOST! Archipelago

autor
Štěpán Schich

vedoucí práce
Ing. arch. Magdalena Havlová, Ph.D.
Dott. Arch. Rudolf Nikerle

Ateliér Havlová - Nikerle
Fakulta architektury
České vysoké učení technické v Praze

ANOTACE


Most se dlouhodobě potýká s úbytkem obyvatel a odchodem části lidí za město. Projekt na tuto situaci reaguje skrze téma bydlení a hledá podobu městského prostředí, které může nabídnout kvality rodinného domu, aniž by bylo nutné město opouštět.

Řešené území leží v docházkové vzdálenosti od centra, mezi panelovou zástavbou, školskými areály a lesoparkem Šibeník. Základní jednotkou návrhu je dvůr – společná zahrada obyvatel, kolem které jsou seskupeny menší bytové domy. Návrh pracuje s kontaktem se zelení, venkovním zázemím, soukromím a sousedskou blízkostí.

Soutěžní návrh představuje dvojitý bytový dům, který reaguje na svažité terén půlpodlažním uskočením. V parteru kromě bytů obsahuje také sdílenou kolárnu, prádelnu, dílnu a krytý společenský prostor orientovaný do dvora.

Nadzemní obytná část je navržena jako masivní dřevostavba systému NOVATOP doplněná železobetonovým komunikačním jádrem. Dřevo zde představuje lehčí a udržitelnější alternativu k výrazně betonové identitě Mostu.

Cílem projektu není nabídnout únik z města, ale vytvořit důvod v něm zůstat.

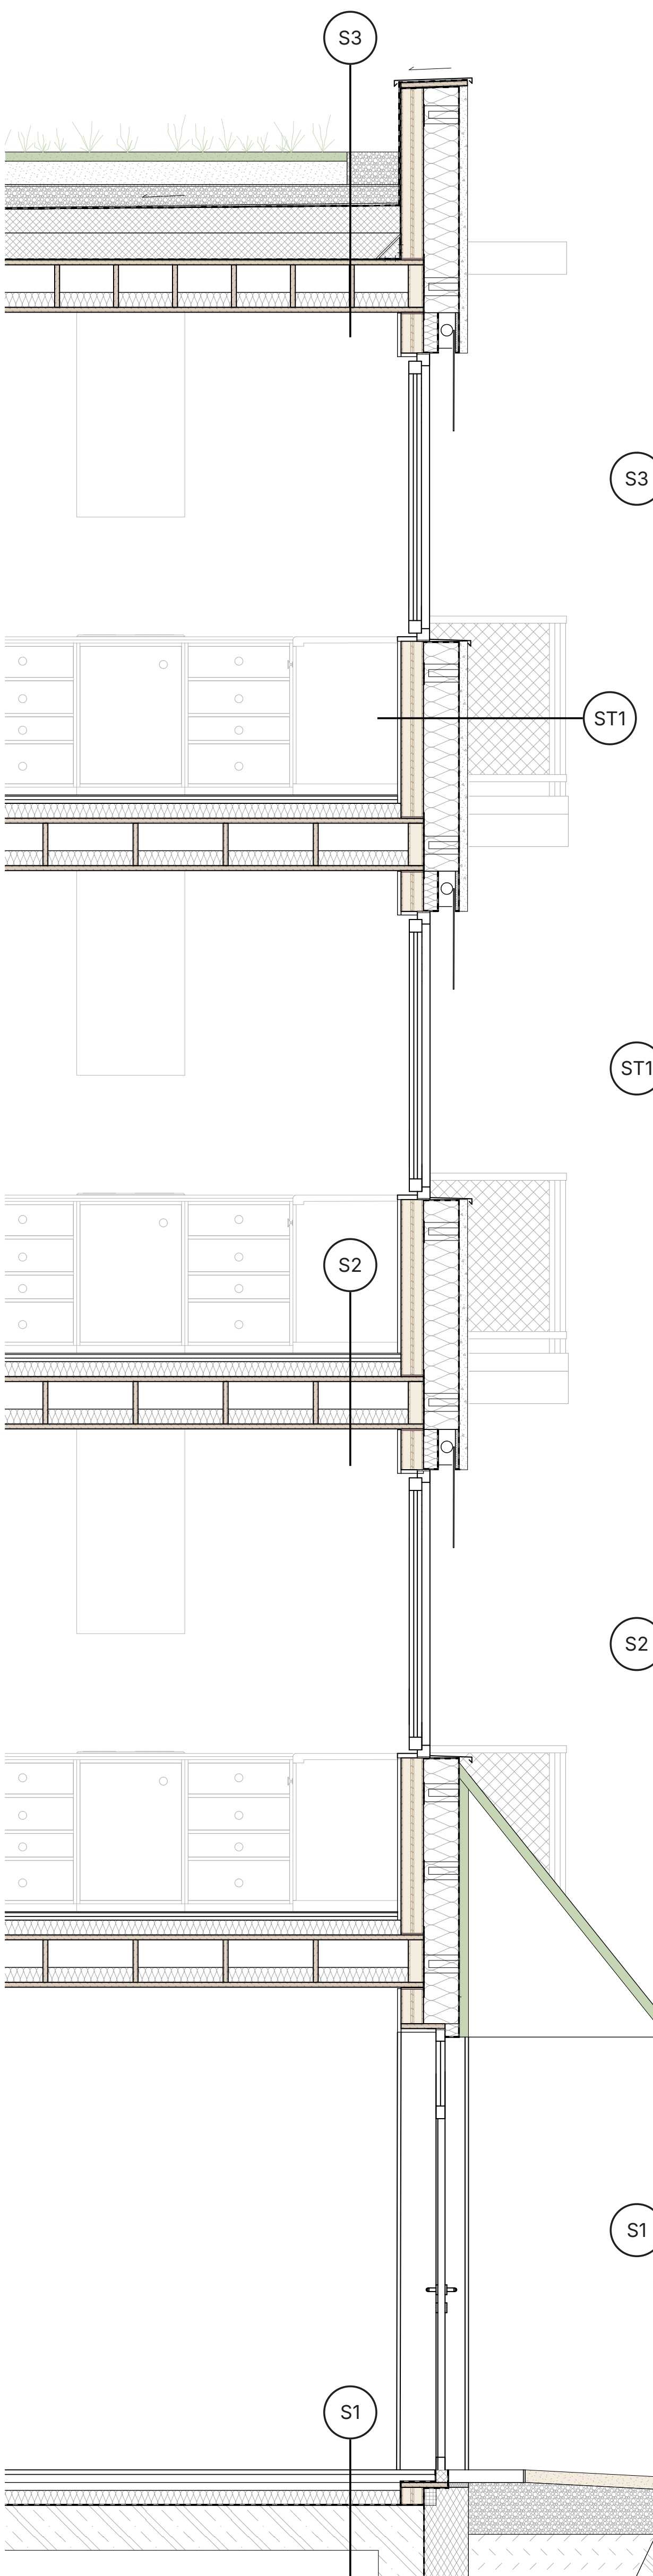

- S3 vegetační střecha
- substrát
 - separační vrstva
 - drenážní vrstva
 - HIZ folie
 - tepelná izolace
 - parozábrana
 - NOVATOP ELEMENT 290mm pohledový

- ST1 skladba obvodové stěny
- betonový prefabrikovaný panel
 - pojistná difuzní folie
 - TIZ dřevovláknitá
 - NOVATOP SOLID 124mm
 - farmacell


- S2 podlaha v patře
- marmoleum
 - 2x farmacell
 - AIZ
 - NOVATOP ELEMENT 290mm pohledový

- S1 podlaha na terénu
- dlažba
 - nivelační stěrka
 - betonová mazanina
 - tepelná izolace
 - ŽB deska



DŮM DVOJITÝ

5x V ÚZEMÍ

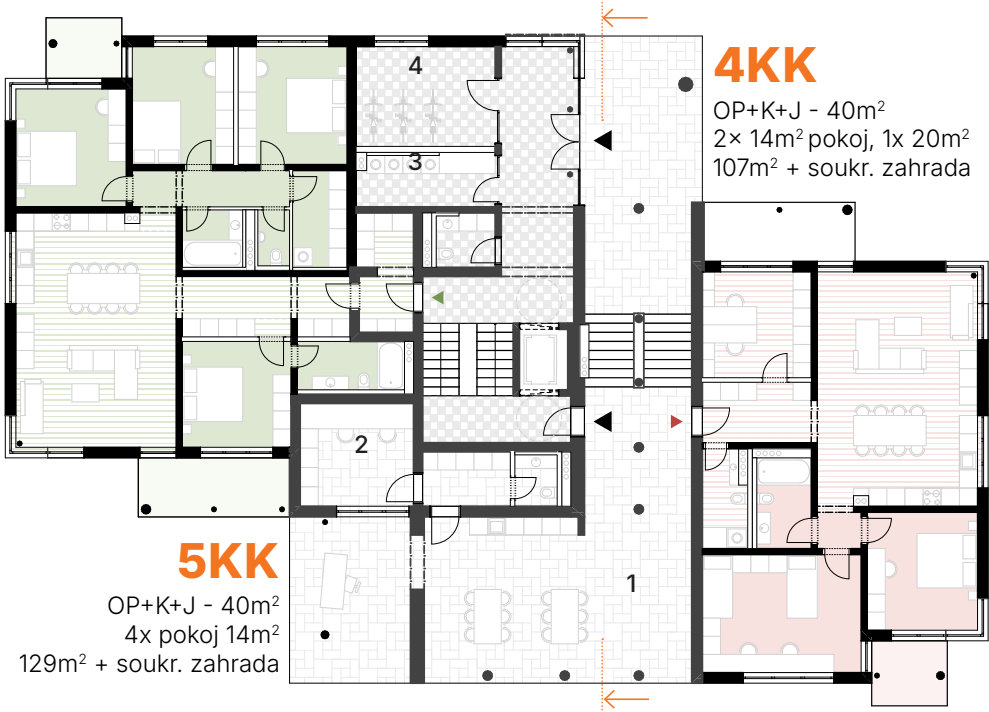


PARTER - 1NP

- 1 - krytý společenský prostor - 40m²
- 2 - sdílená dílna - 12m²
- 3 - sdílená prádelna - 5m²
- 4 - sdílená kolárna - 25m²

TYPNP

pravděpodobná varianta

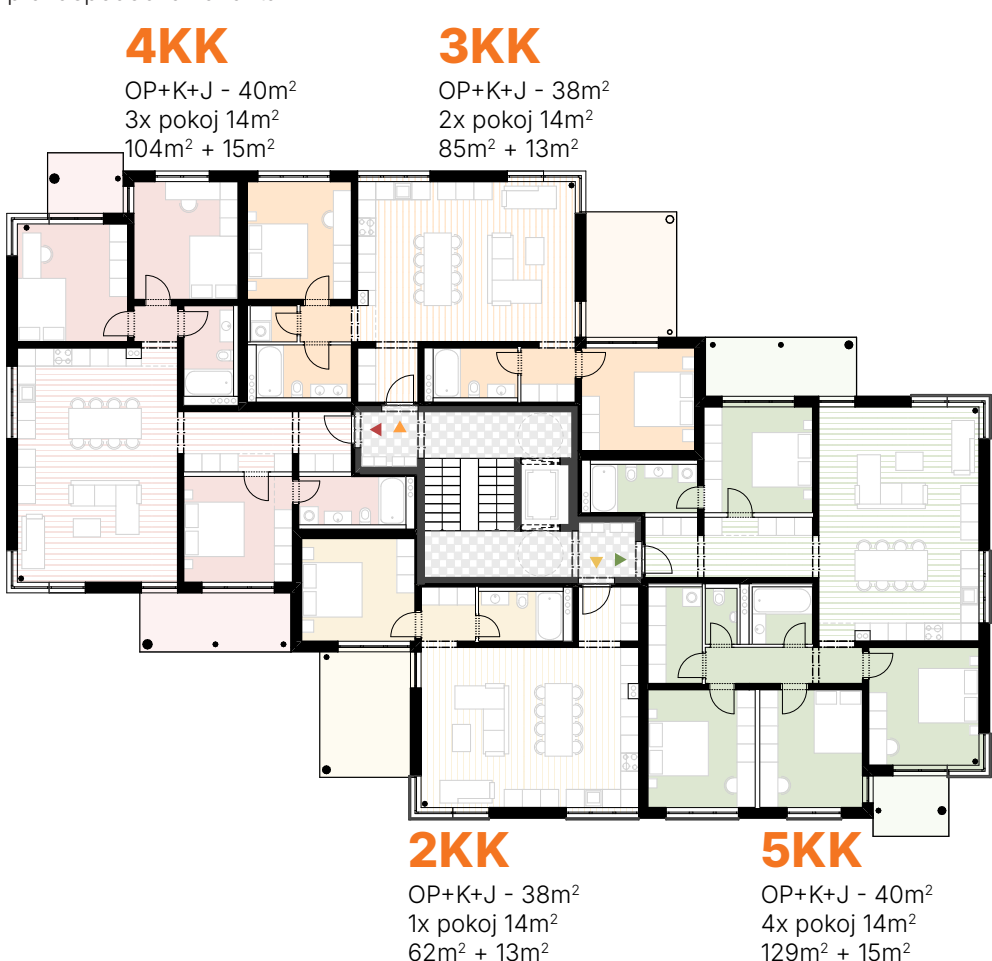

ŘEZ PŘÍČNÝ

viditelné uskočení o půl patro
konstrukční výška 3,1m
uskočení půlpatra 1,55m
1PP - podzemní parkování
+ technické zázemí

